



ÁREA DO MÓDULO: 3,60 m²

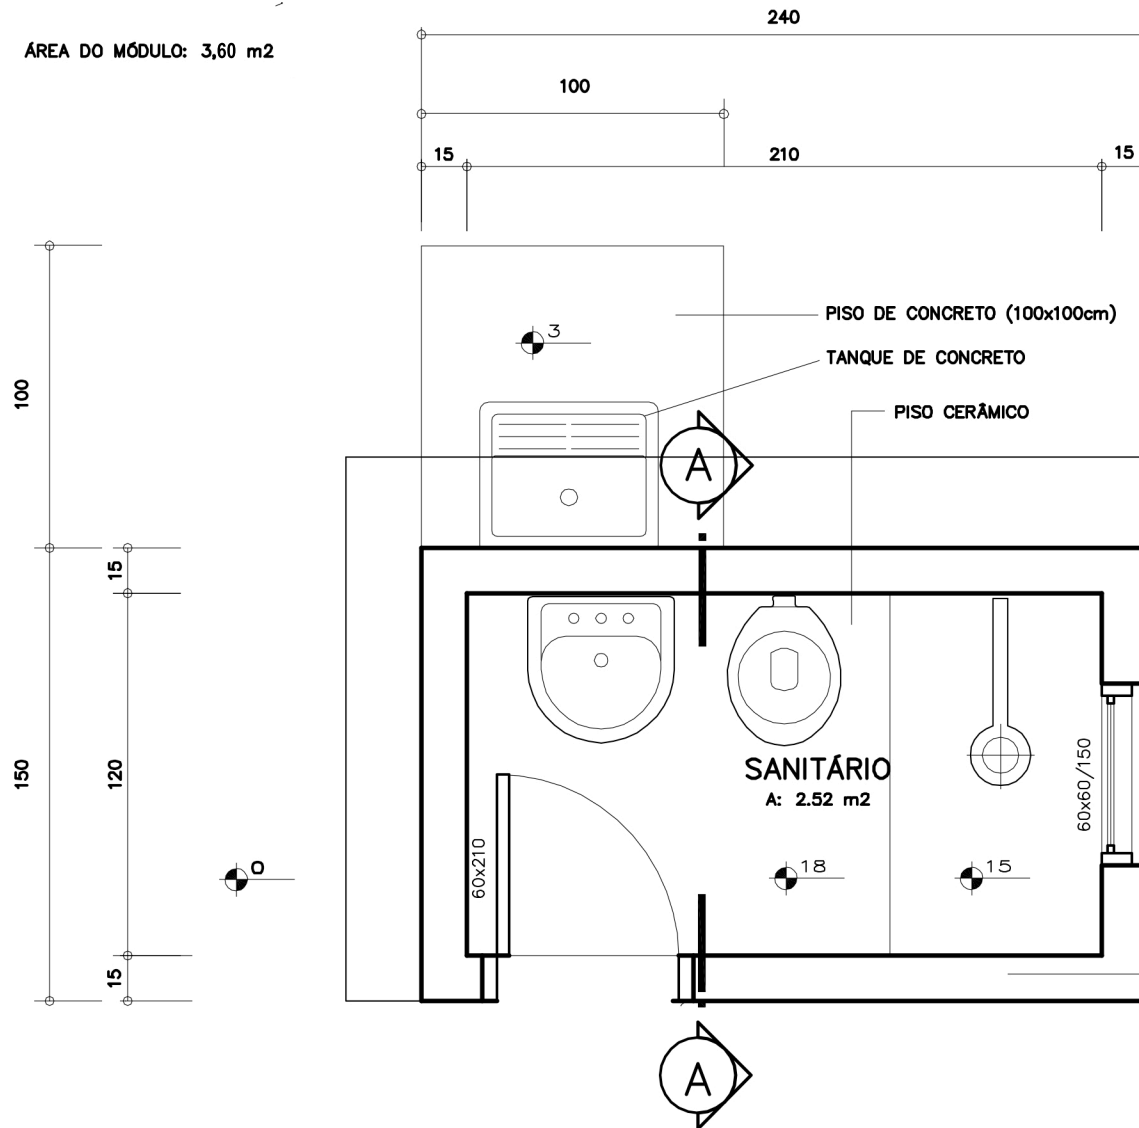

SOP - SECRETARIA DE OBRAS E HABITAÇÃO

MUNICÍPIO:	ÁREA:	
PRANCHA: PLANTA BAIXA - Módulo Sanitário	ESCALA: 1:25	PRANCHA Nº: 01
RESP. TÉCNICO:		

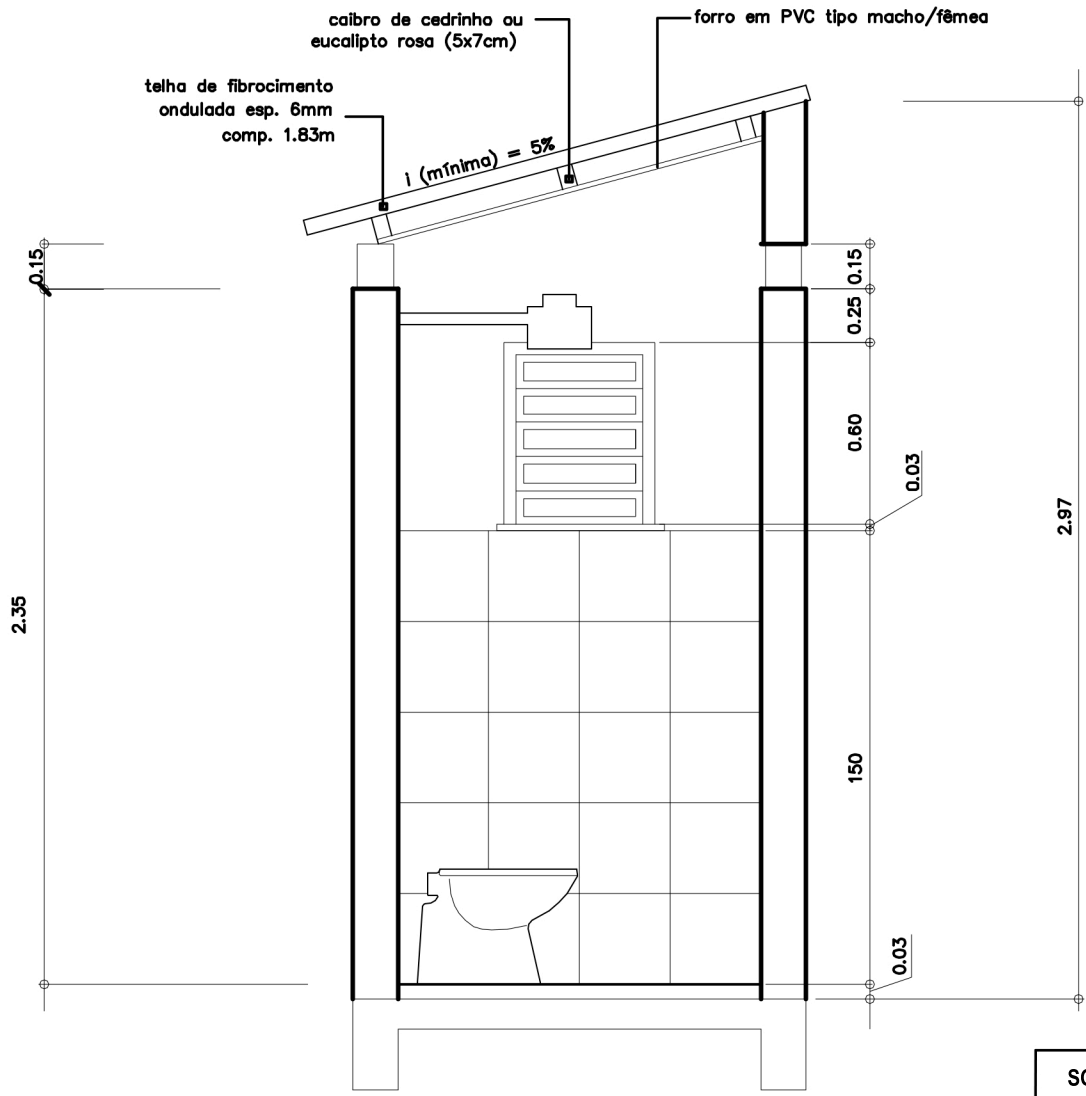

SOP - SECRETARIA DE OBRAS E HABITAÇÃO		
MUNICÍPIO:		
PRANCHA: CORTE AA – Módulo Sanitário	ESCALA: 1: 25	PRANCHA Nº: 02
RESP. TÉCNICO:		