


SEÇÃO TIPO DE PAVIMENTAÇÃO

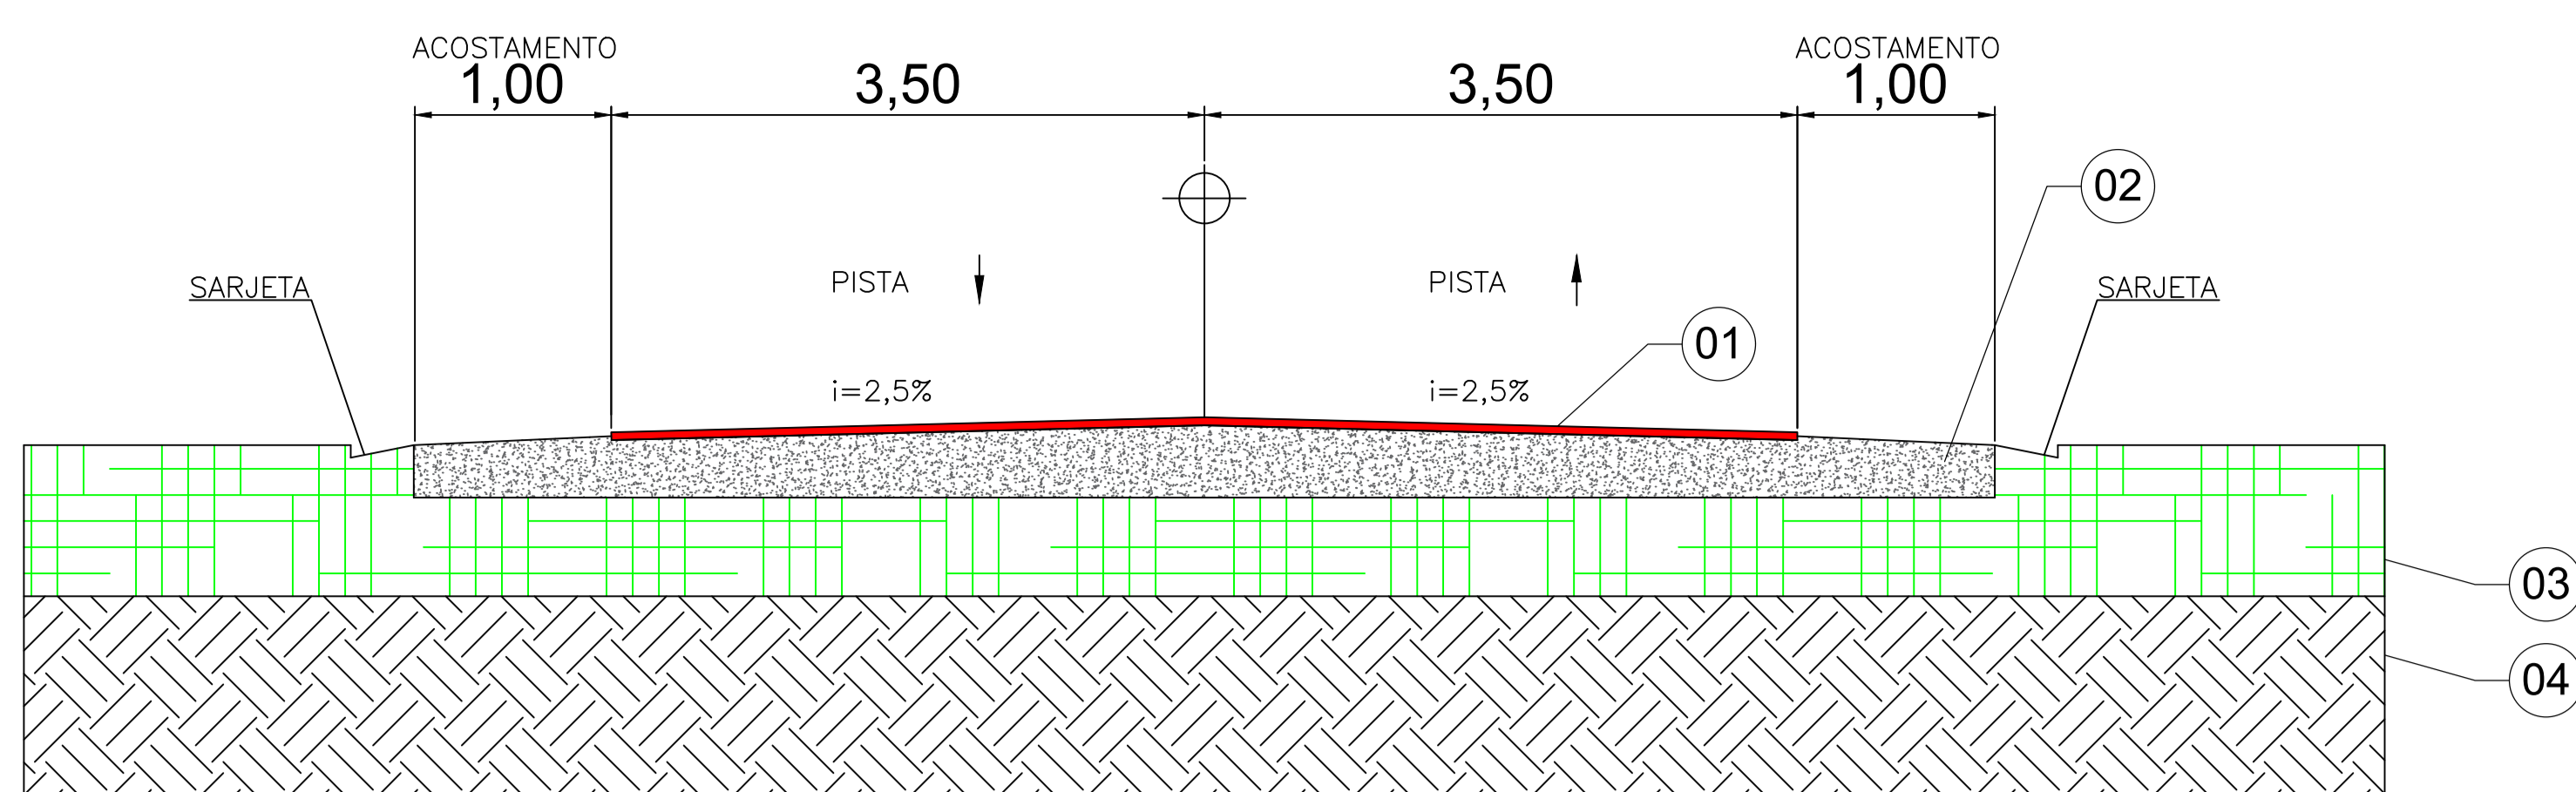

ITEM	DESCRIÇÃO	ESPESSURA
1	CBUQ	4 cm
2	Base (BCS compactada)	17 cm
3	Sub-Base (existente)	-
4	Subleito (solo natural)	-

QUADRO QUANTIDADE PAVIMENTAÇÃO

TOTAL:	EXTENSÃO	LARGURA	ÁREA TOTAL	PINTURA DE LIGAÇÃO	CBUQ	
					ESP (m)	VOL (m³)
	1.120,00 m	7,00 m	7.840,00 m²	7.840,00 m²	0,04	313,60

Coordenadas E56:
27°35'53.7"S
53°10'32.9"W



Coordenadas E0:
27°36'20.4"S
53°10'06.4"W

PLANTA DE LEVANTAMENTO PLANIALTIMÉTRICO

02

Escala: 1/1000

PREFEITURA MUNICIPAL CERRO GRANDE	PAVIMENTAÇÃO ASFÁLTICA Avenida 20 de Dezembro - Trecho 01	
	PROPRIETÁRIO: Prefeitura Municipal de Cerro Grande CNPJ 92.005.545/0001-09	
	RESPONSÁVEL TÉCNICO: Francis Campagnolo CREA-RS 236817	
	DATA: 27/02/2023	ESCALA: Indicada