
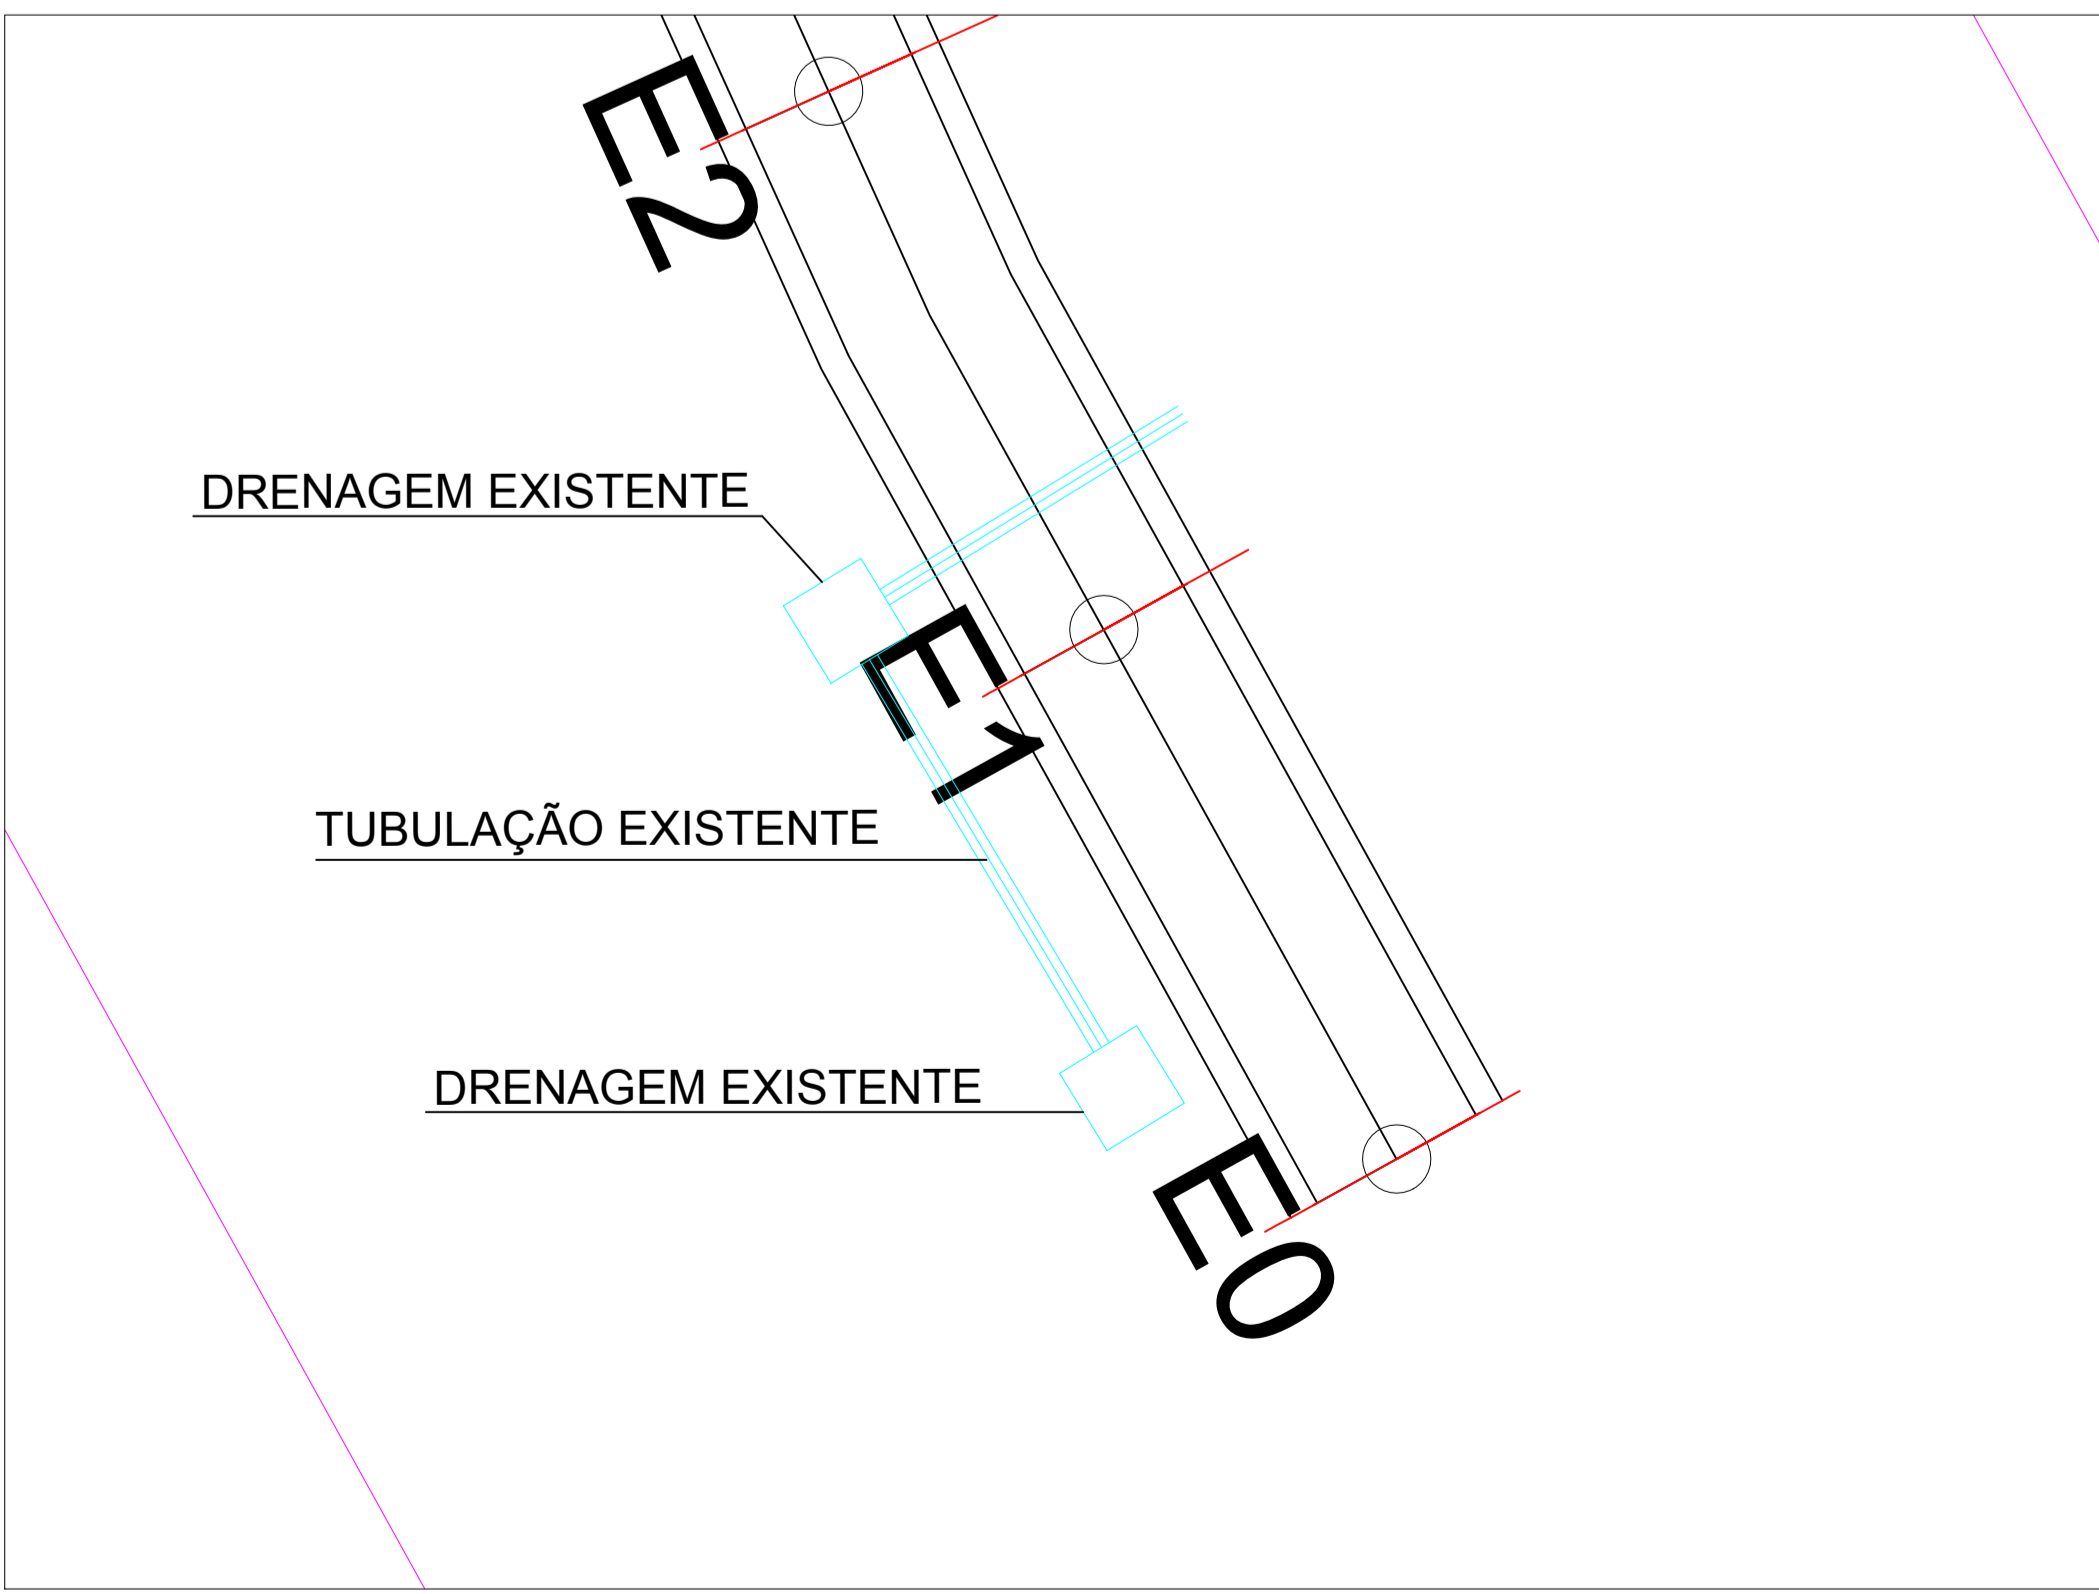
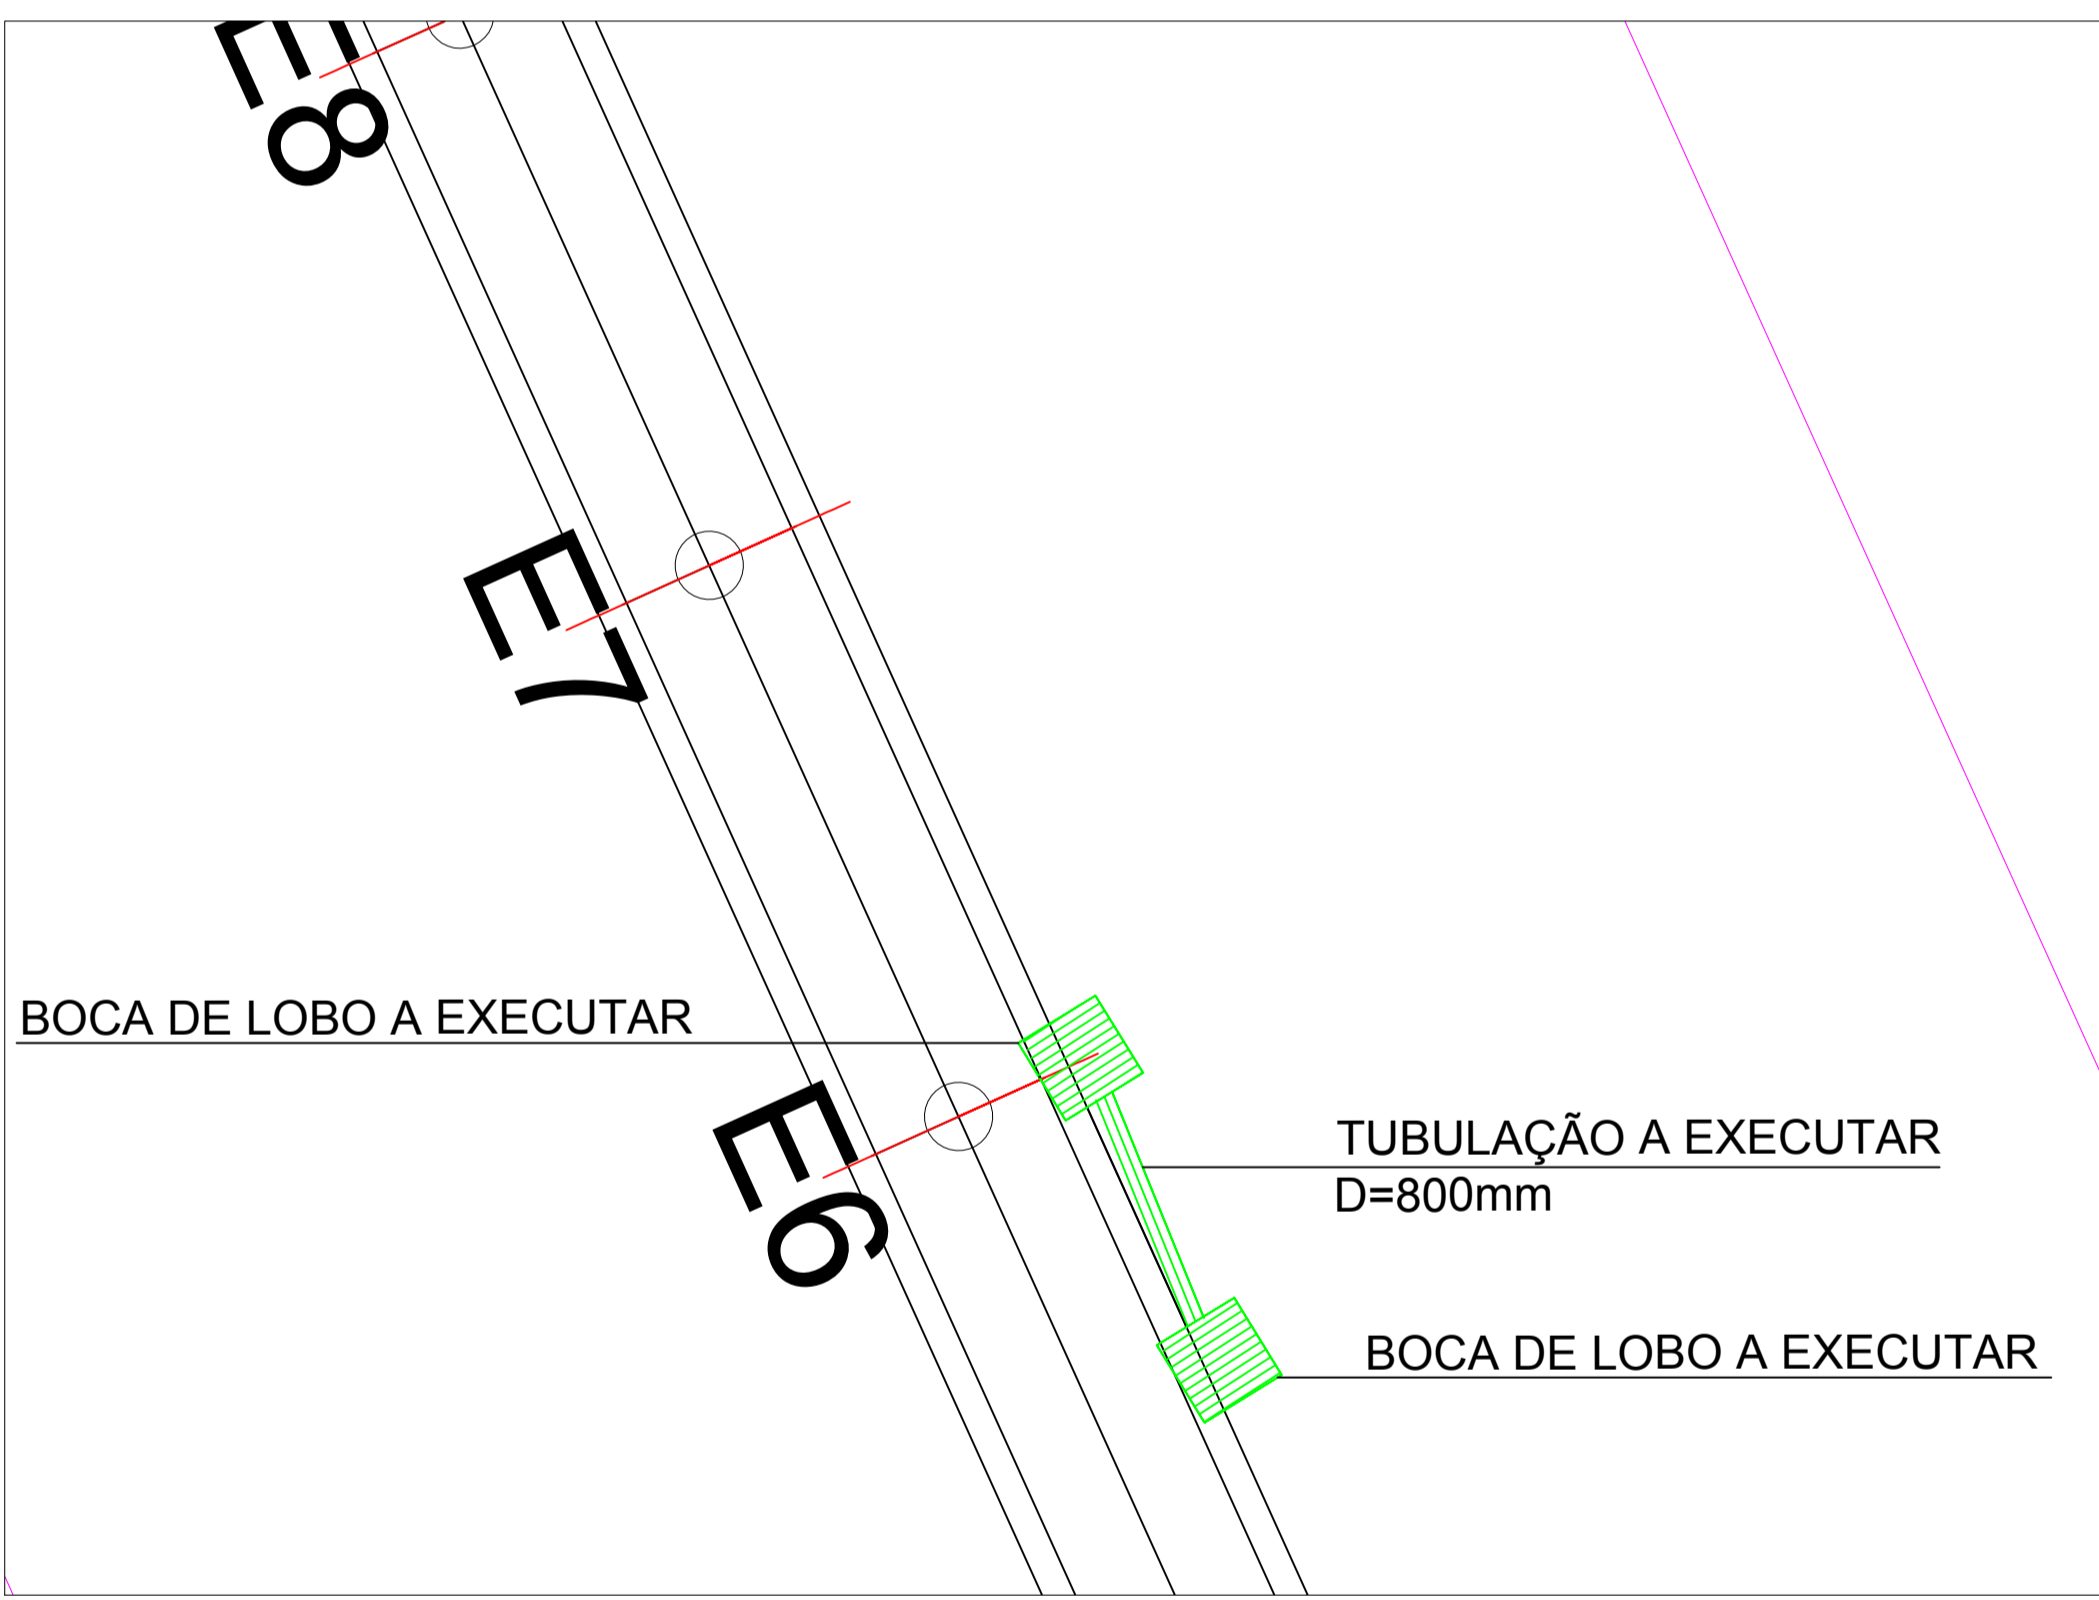
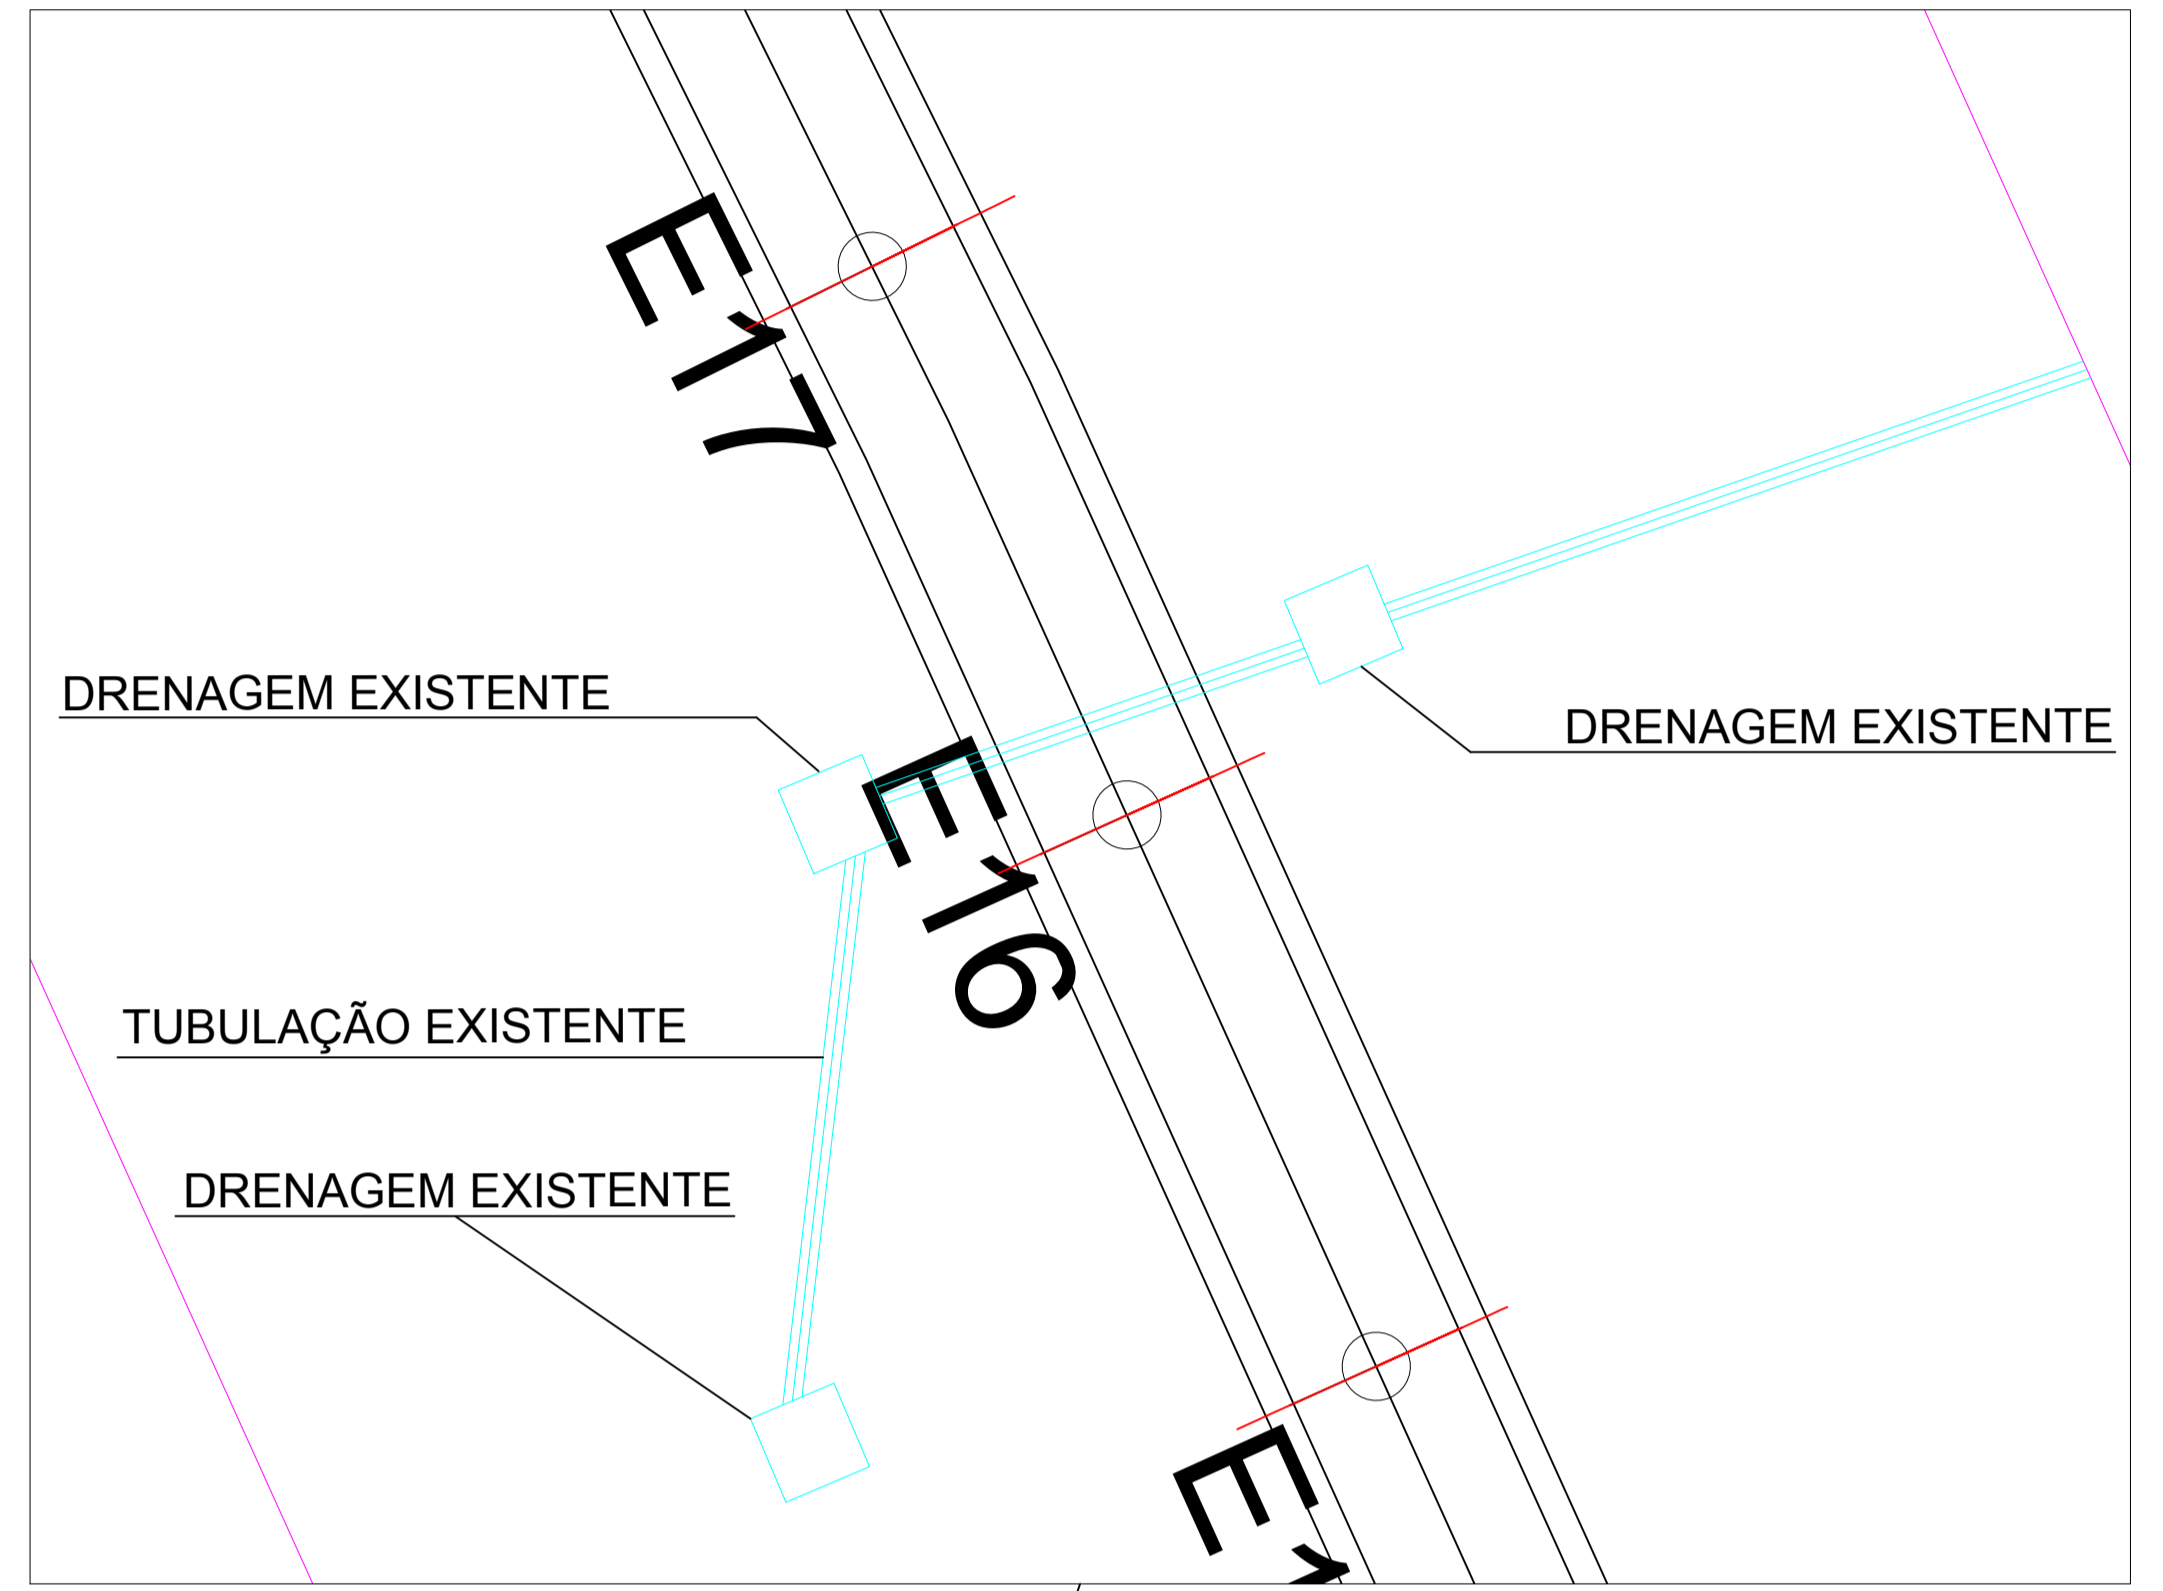


| QUANTITATIVO DRENAGEM | |
|-------------------------------|-------------|
| BOCAS DE LOBO EXISTENTES | 07 UNIDADES |
| BOCAS DE LOBO A SER EXECUTADA | 02 UNIDADES |
| TUBO DE CONCRETO D=800mm | 12 m |

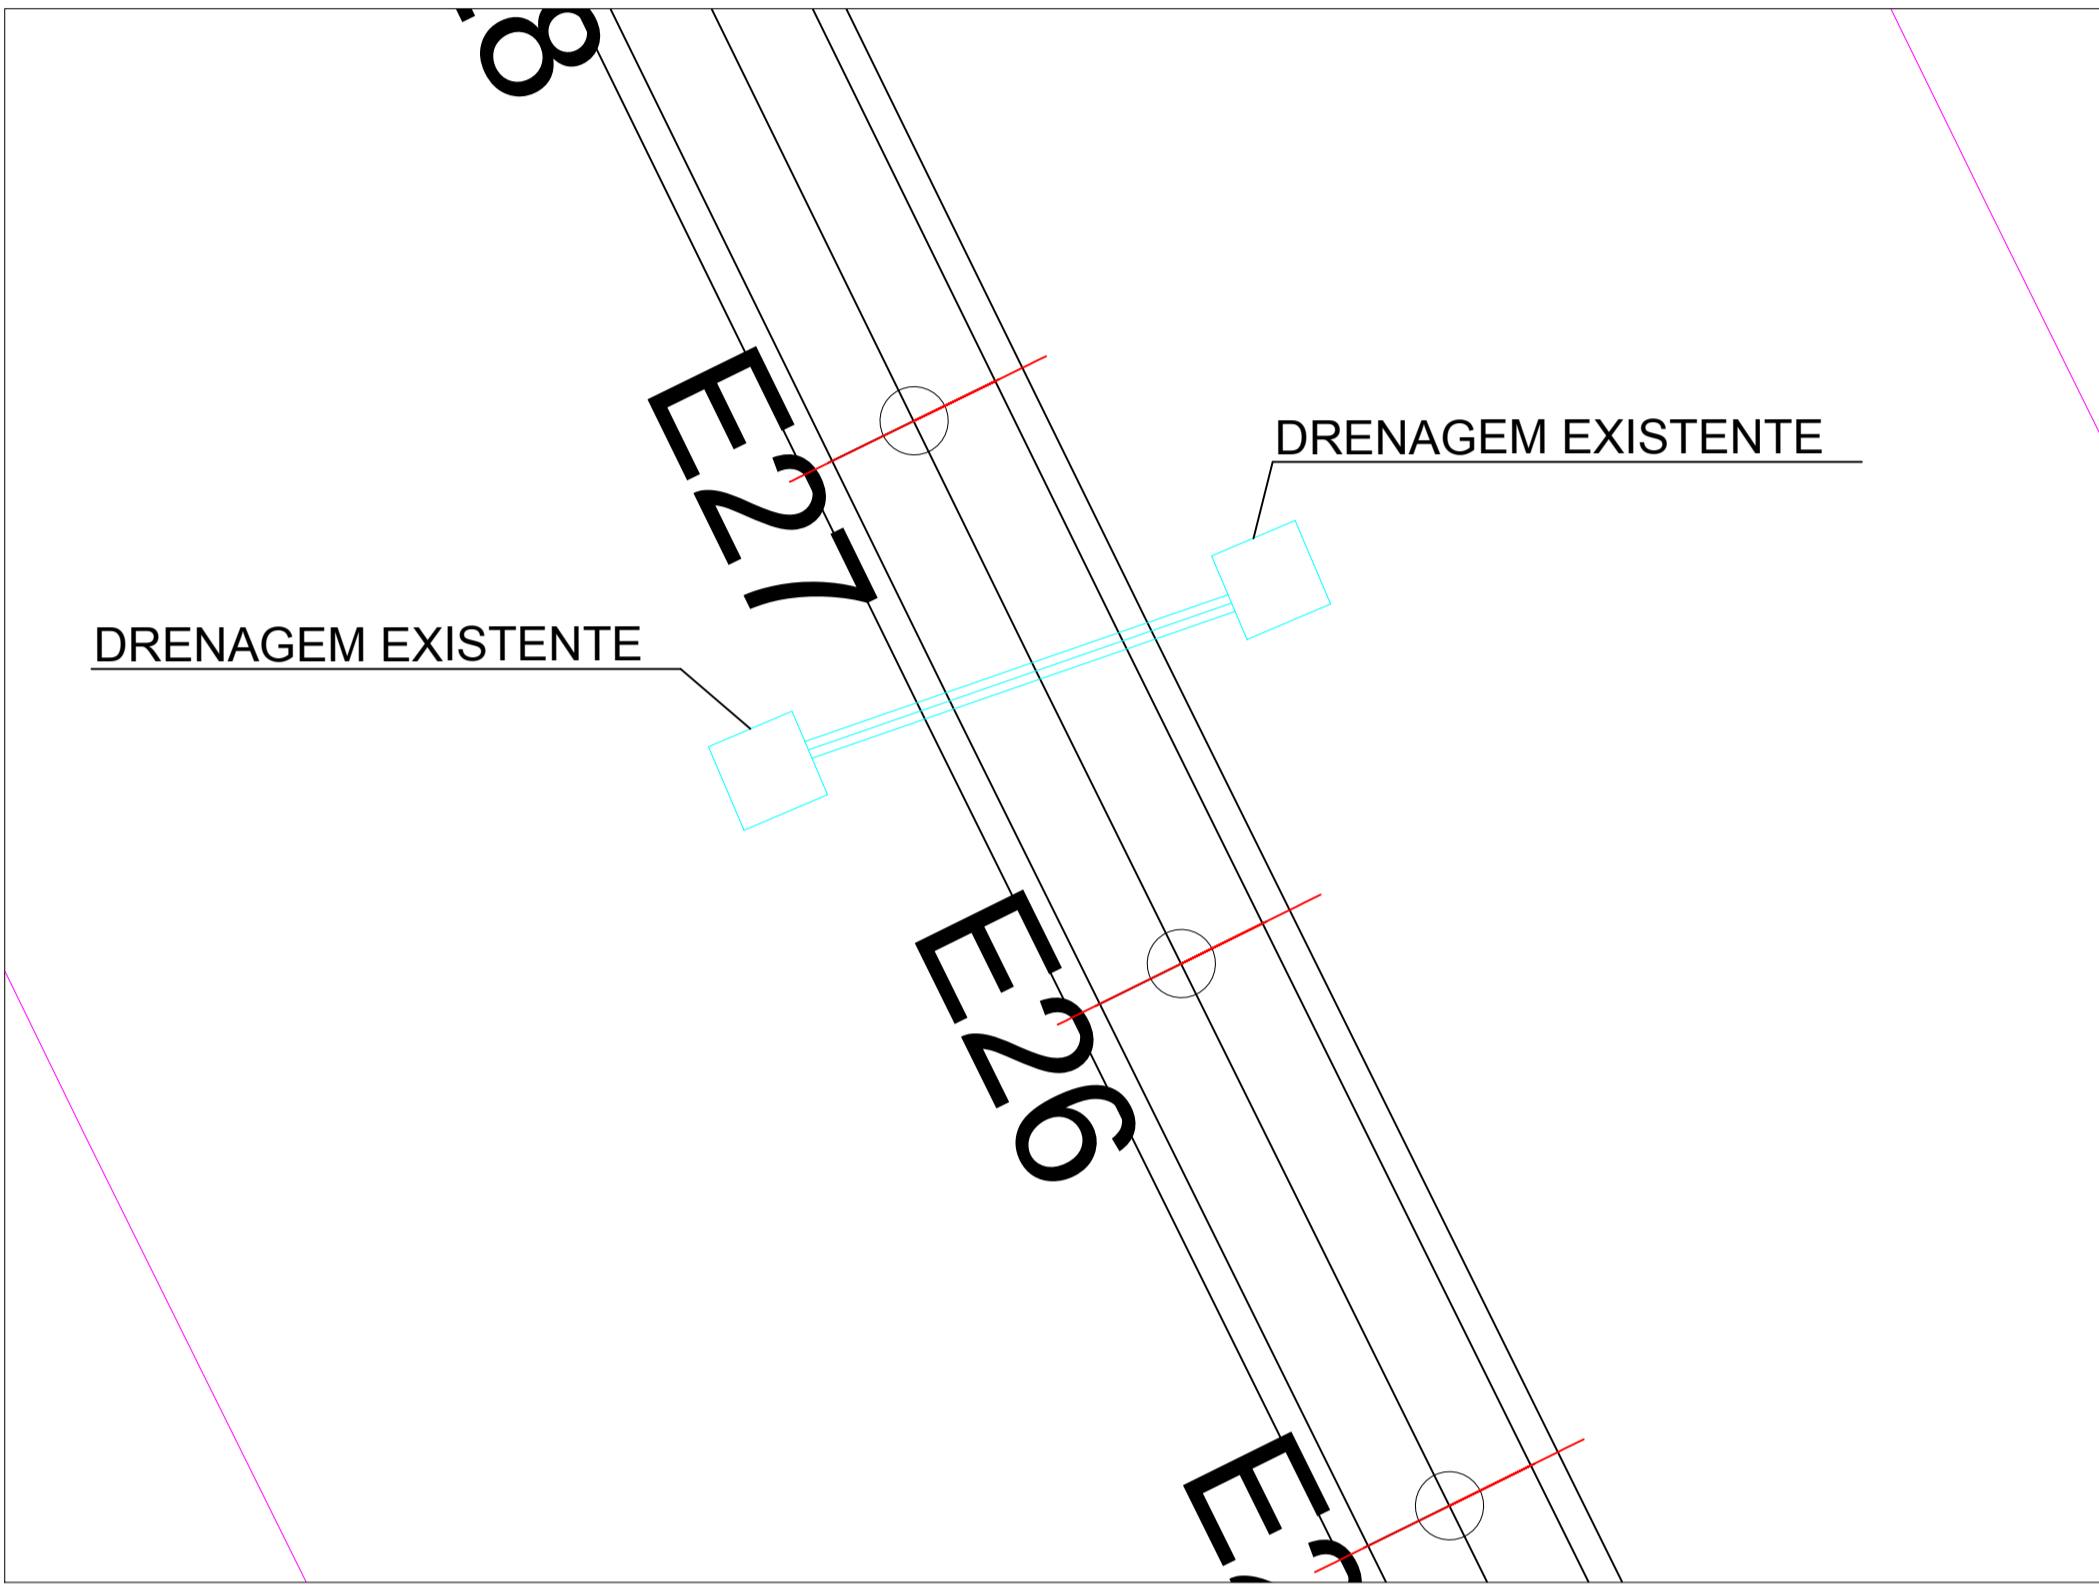

03 PROJETO DE DRENAGEM
 Escala: 1/1000

| PAVIMENTAÇÃO ASFÁLTICA | | |
|--------------------------------------|--------------------|--------------------------------------|
| Avenida 20 de Dezembro - Trecho 01 | | |
| PREFEITURA MUNICIPAL CERRO GRANDE | PROPRIETÁRIO: | Prefeitura Municipal de Cerro Grande |
| | CNPJ | 92.005.545/0001-09 |
| RESPONSÁVEL TÉCNICO: | Francis Campagnolo | |
| | CREA-RS | 236817 |
| DATA: | ESCALA: | FRANCHA: |
| 27/02/2023 | Indicada | 3/5 |