


NOTA: NO LOCAL SERÁ NECESSÁRIO REALIZAR OS SERVIÇOS MEIO FIO, AS DRENAGENS FICARÁ SOB RESPONSABILIDADE DA PREFEITURA MUNICIPAL


SINALIZAÇÃO VERTICAL - DETALHE

DETALHE PLACA E TUBOS DE SINALIZAÇÃO

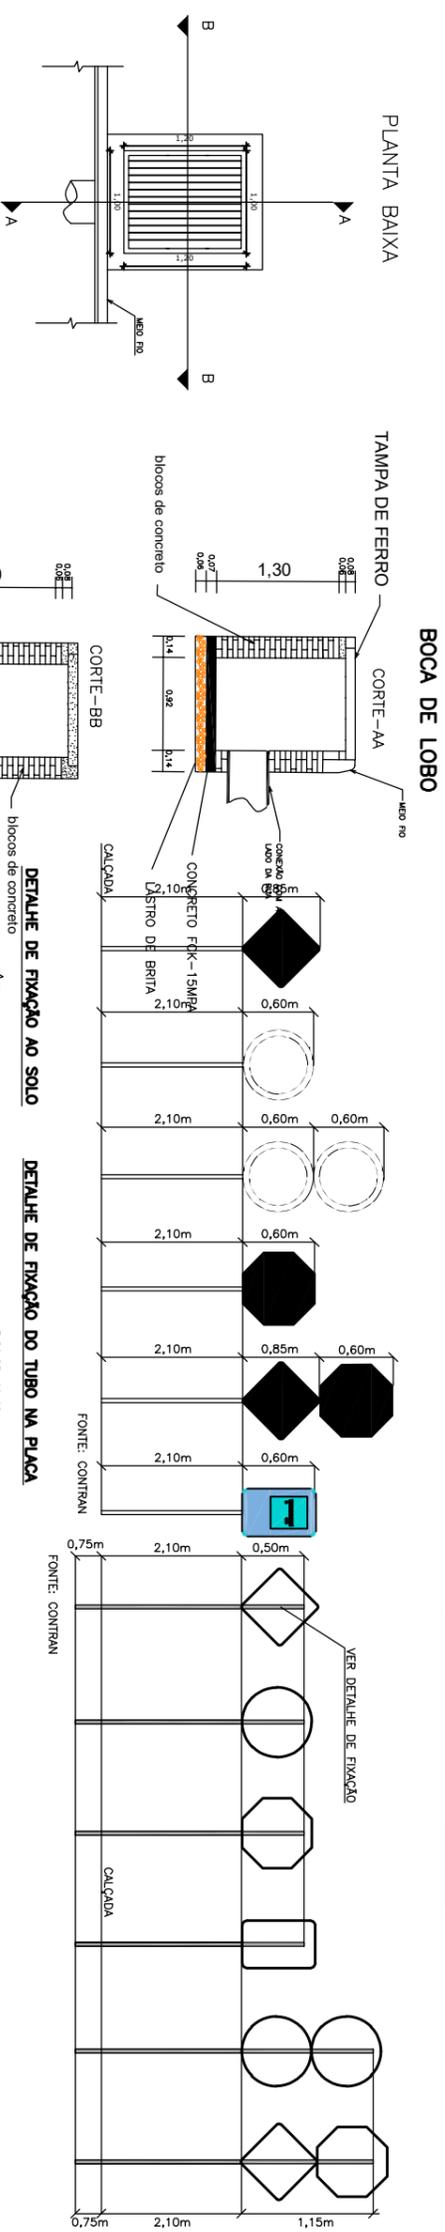


RESUMO DE AÇO
 11 N1 Ø5.0 C/10 COMP=134
 11 N2 Ø5.0 C/10 COMP=134
 TOTAL - 4,43Kg
 Ø5.0 = 29,48N

NOTA: NO LOCAL SERÁ NECESSÁRIO REALIZAR OS SERVIÇOS MEIO FIO, AS DRENAGENS FICARÁ SOB RESPONSABILIDADE DA PREFEITURA MUNICIPAL

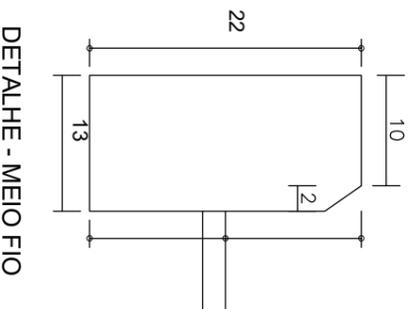

SINALIZAÇÃO HORIZONTAL

FAIXA DUPLA EM TODA A REGIÃO DA PISTA DE ROLAMENTO

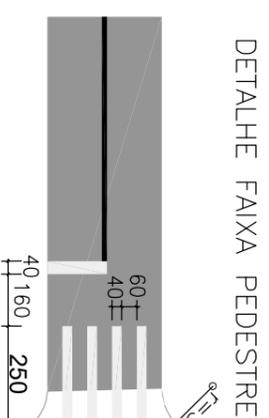

DETALHAMENTO MEIO FIO E BOCA DE LOBO

ESCALA: SEM ESCALA

PAVIMENTAÇÃO ASFÁLTICA AVENIDA 20 DE DEZEMBRO
 RUA AMÉRICA, CENTRO - CERRO GRANDE - RS

PROPRIETÁRIO:
 PREFEITURA MUNICIPAL DE CERRO GRANDE

RESPONSÁVEL TÉCNICO:
 ENG. FRANCIS CAMPAGNOLO
 CREA: RS 236.817

DATA:
 ABRIL/2023

ESCALA:
 INDICADA

ÁREA TERRENO:

PRANCHAS:

03