



### SINALIZAÇÃO VERTICAL

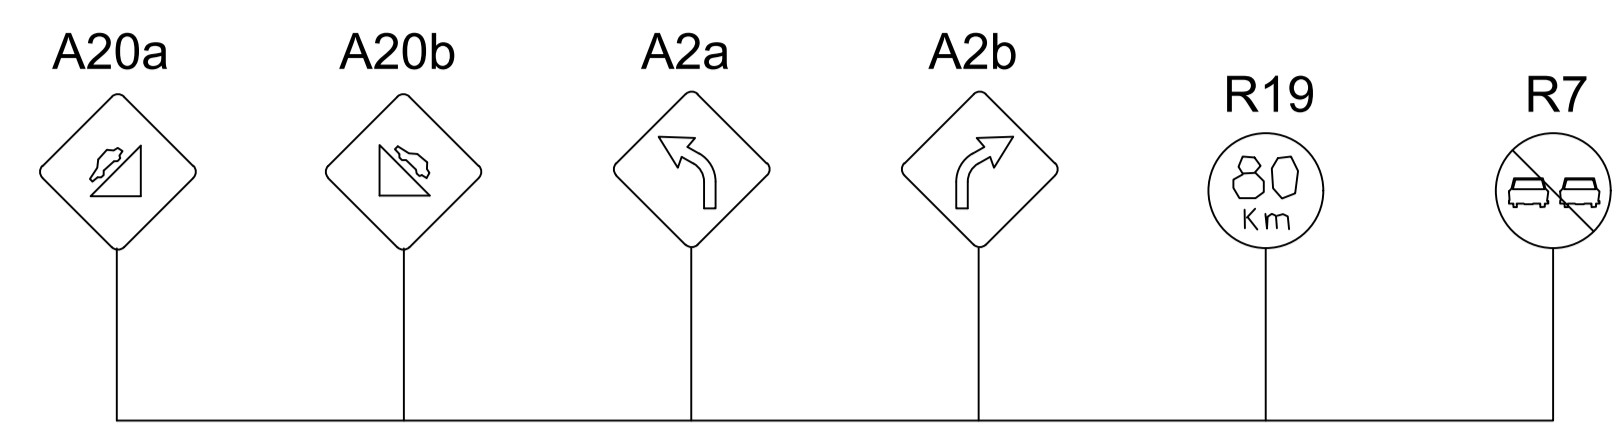

PLACA	QUANTIDADE
A2a	1
A2b	2
A20a	1
A20b	1
R7	1
R19	2
<b>TOTAL</b>	<b>8</b>

### DETALHES DE FIXAÇÃO

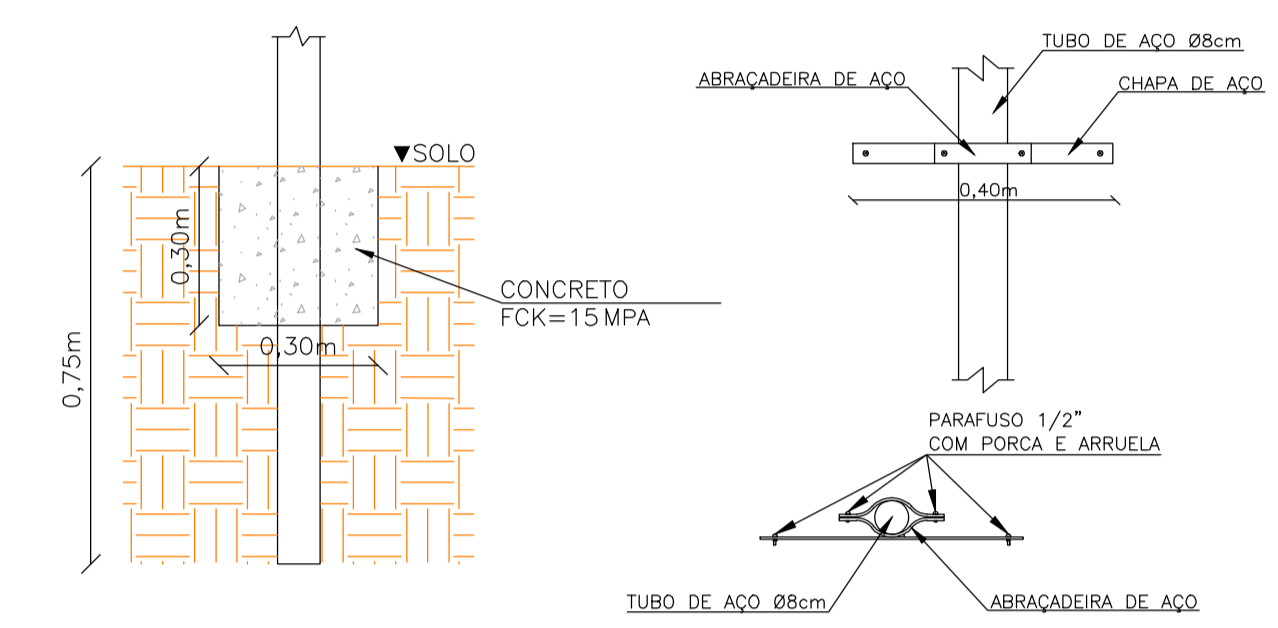

### SINALIZAÇÃO HORIZONTAL

