



RUA SD-08
tipo de seção de pavimentação

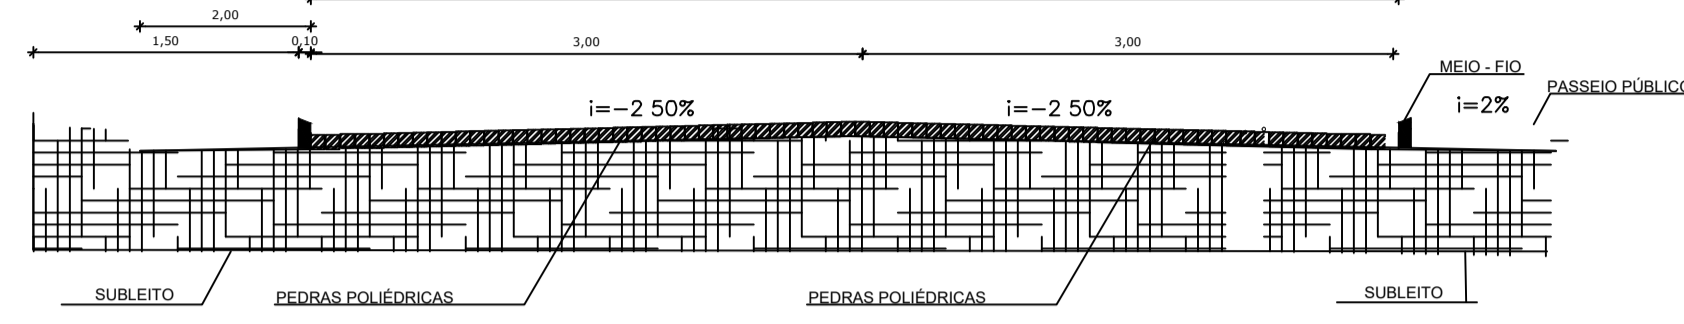




RUA DA PALMEIRA- VOLUNETÁRIOS DA PÁTRIA

tipo de seção de pavimentação

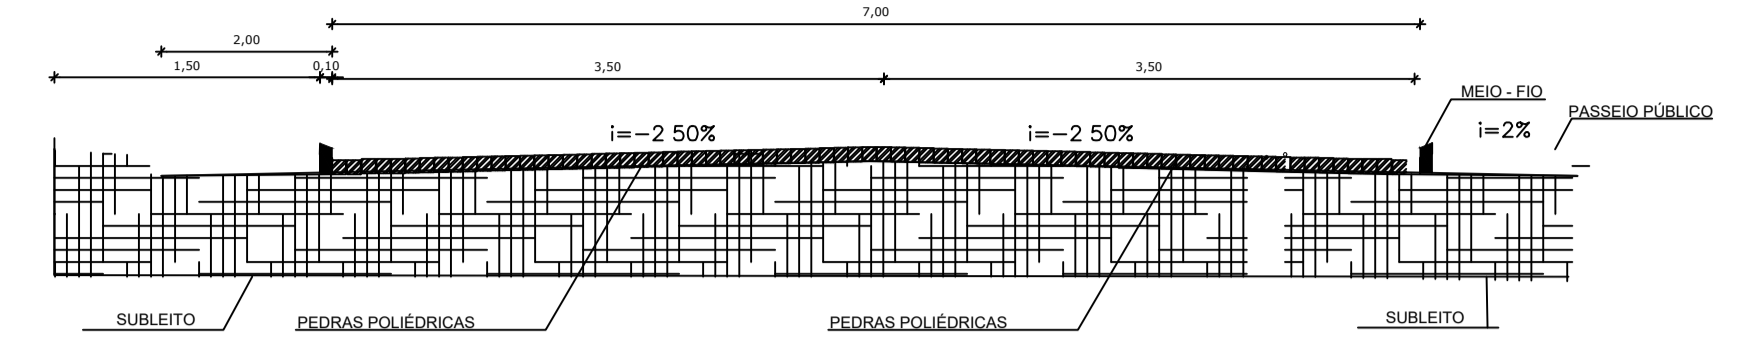



RUA 15 DE NOVEMBRO

tipo de seção de pavimentação

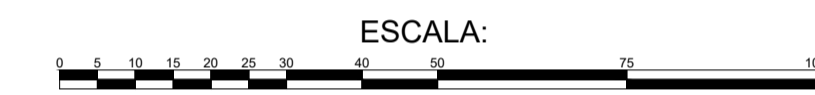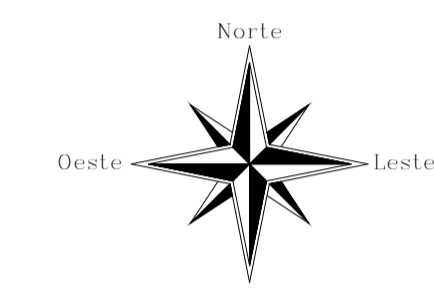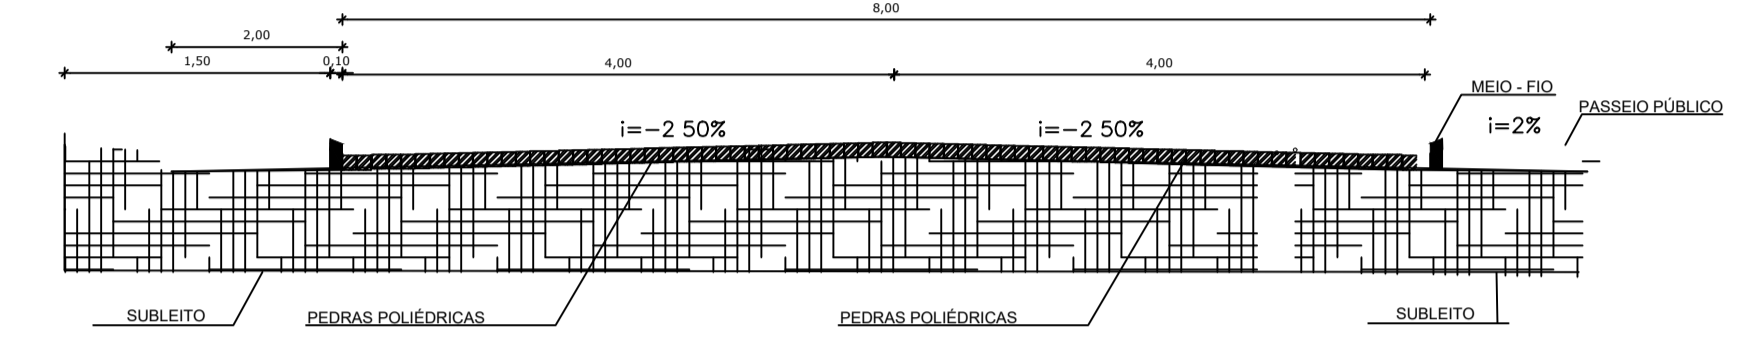


SINALIZAÇÃO VERTICAL - DETALHE

DETALHE PLACA E TUBOS DE SINALIZAÇÃO

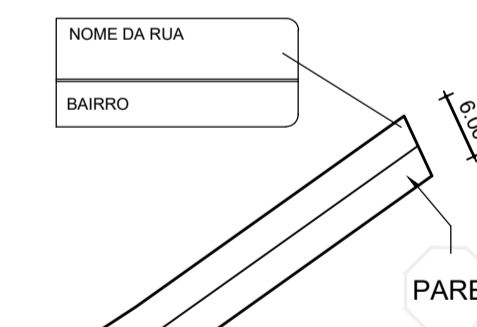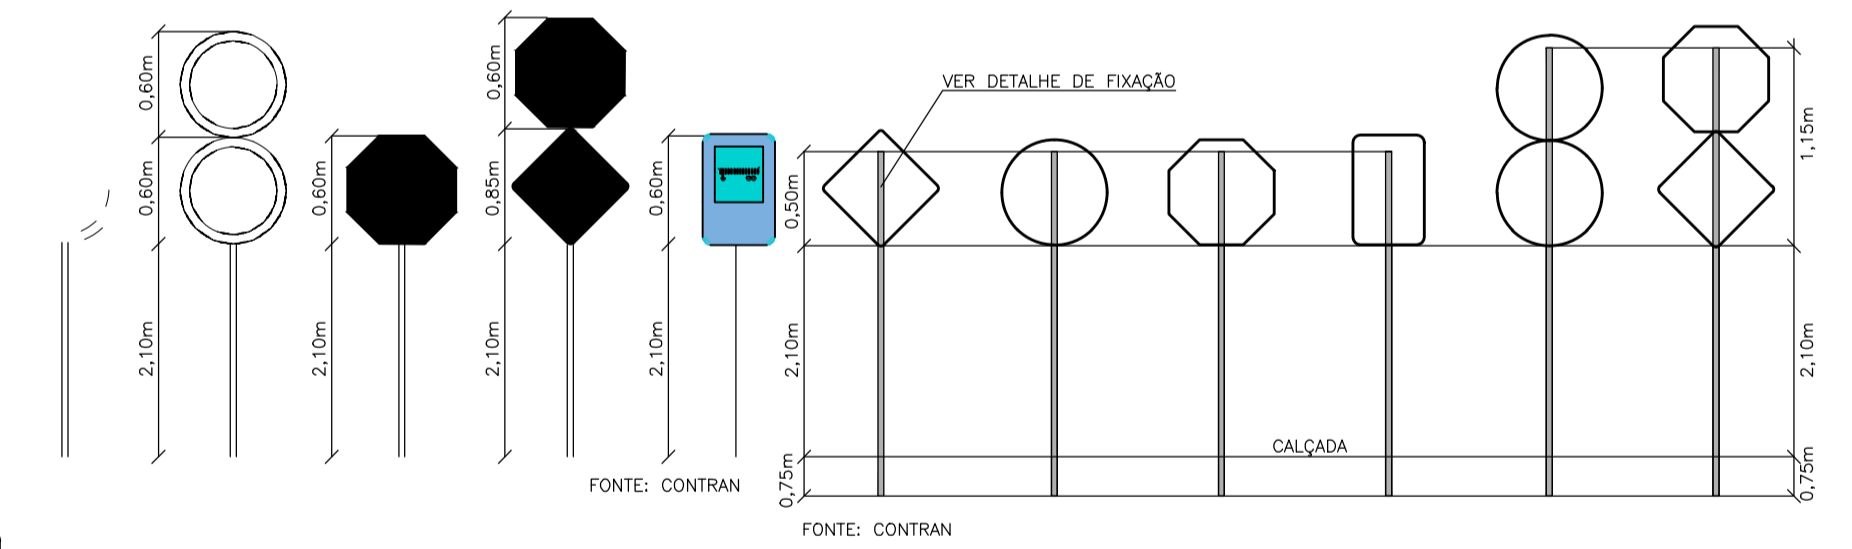


PREFEITURA CERRO GRANDE			
PAVIMENTAÇÃO ASFÁLTICA AVENIDA PRIMEIRO DE MAIO RUA AMÉRICA, CENTRO - CERRO GRANDE - RS			
PROPRIETÁRIO : PREFEITURA MUNICIPAL DE CERRO GRANDE			
RESPONSÁVEL TÉCNICO: ENG. FRANCIS CAMPAGNOLLO CREA: RS 236.817			
DATA: DEZEMBRO/2023	ESCALA: INDICADA	ÁREA TERRENO: INDICADA	FRANCHA: 01

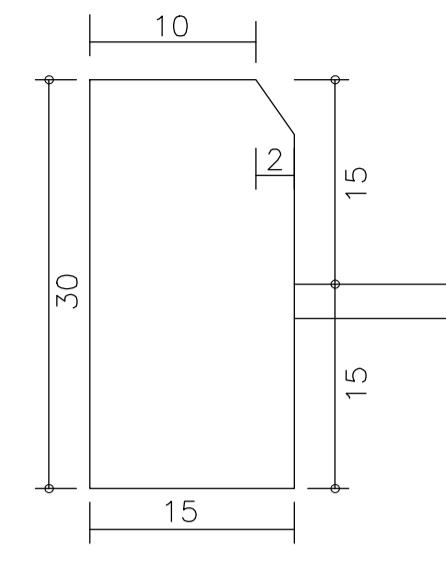

DETALHE - MEIO FIO

RUA 20 DE OUTUBRO: 110,00m
RUA 20 DE SETEMBRO: 568,00
RUA JOÃO DELPHINO SECCON: 991,00M
RUA MENOLI CEZAR:
TOTAL MEIO-FIO : 1669,00m

BOCA DE LOBO

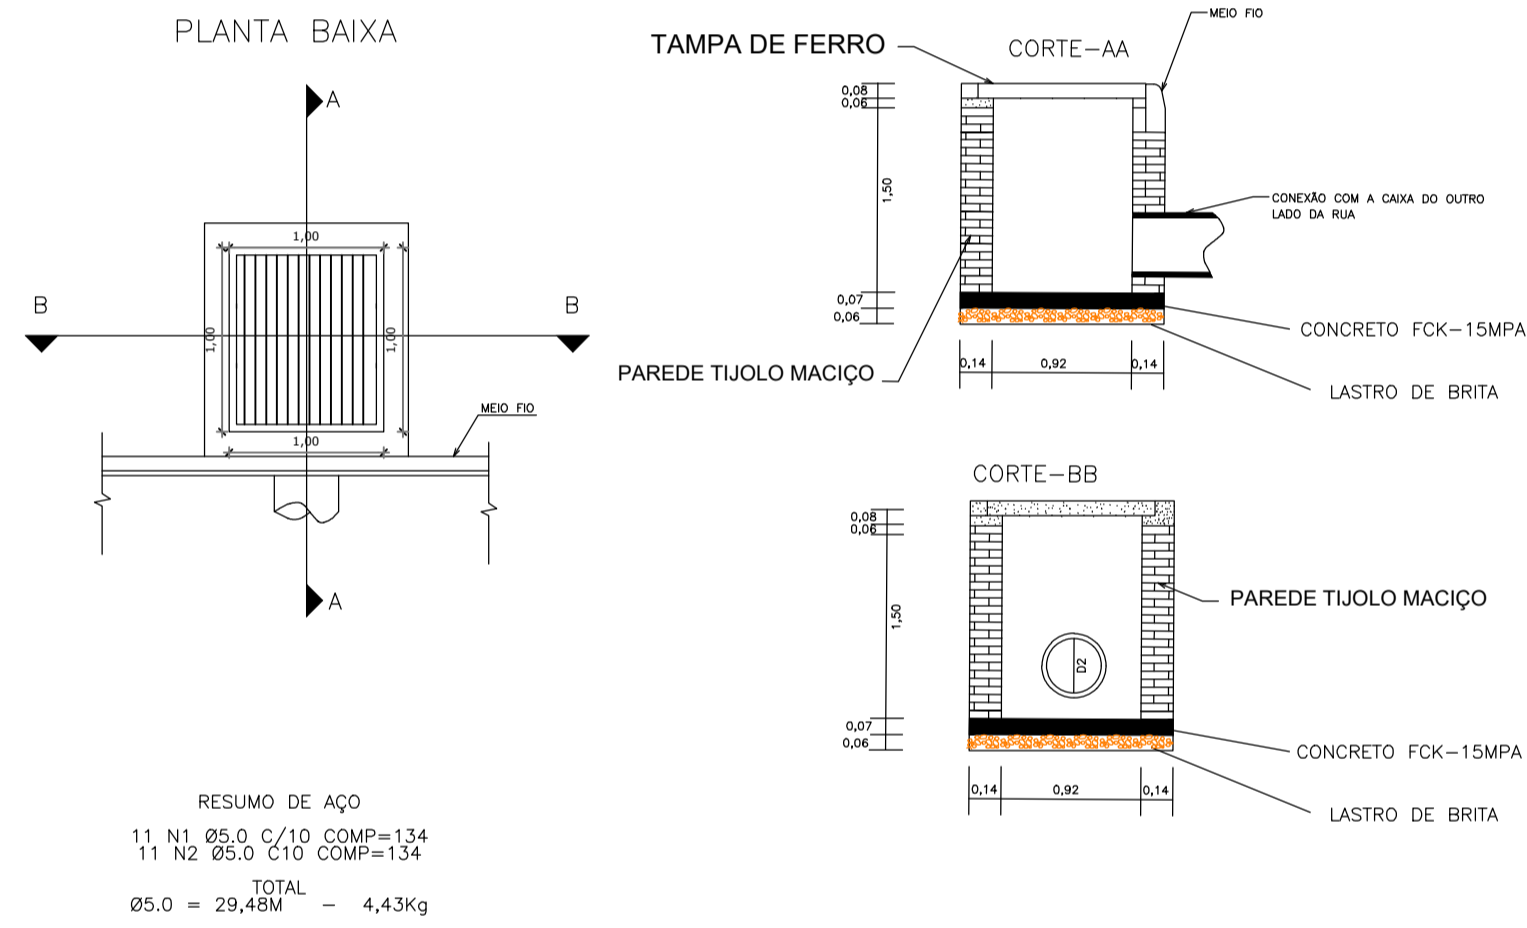

CAIXA COLETORA - TIPO BOCA DE LOBO

NOME DE RUA :	BOCA DE LOBO A SER EXECUTADA
RUA 20 DE OUTUBRO:	01 UNIDADE
RUA 20 DE SETEMBRO:	07 UNIDADE
RUA JOÃO DELPHINO SECCON:	07 UNIDADE
RUA MENOLI CEZAR	01 UNIDADE
TOTAL	16 UNIDADE

LEGENDA - DRENAGEM

TUBULAÇÃO A SER EXECUTADO 400MM:	
BOCA DE LOBO EXISTENTE	
BOCA DE LOBO A SER EXECUTADO	

