


Perfil Longitudinal - AVENIDA 20 DE DEZEMBRO - Trecho 01 (E0 a E56)

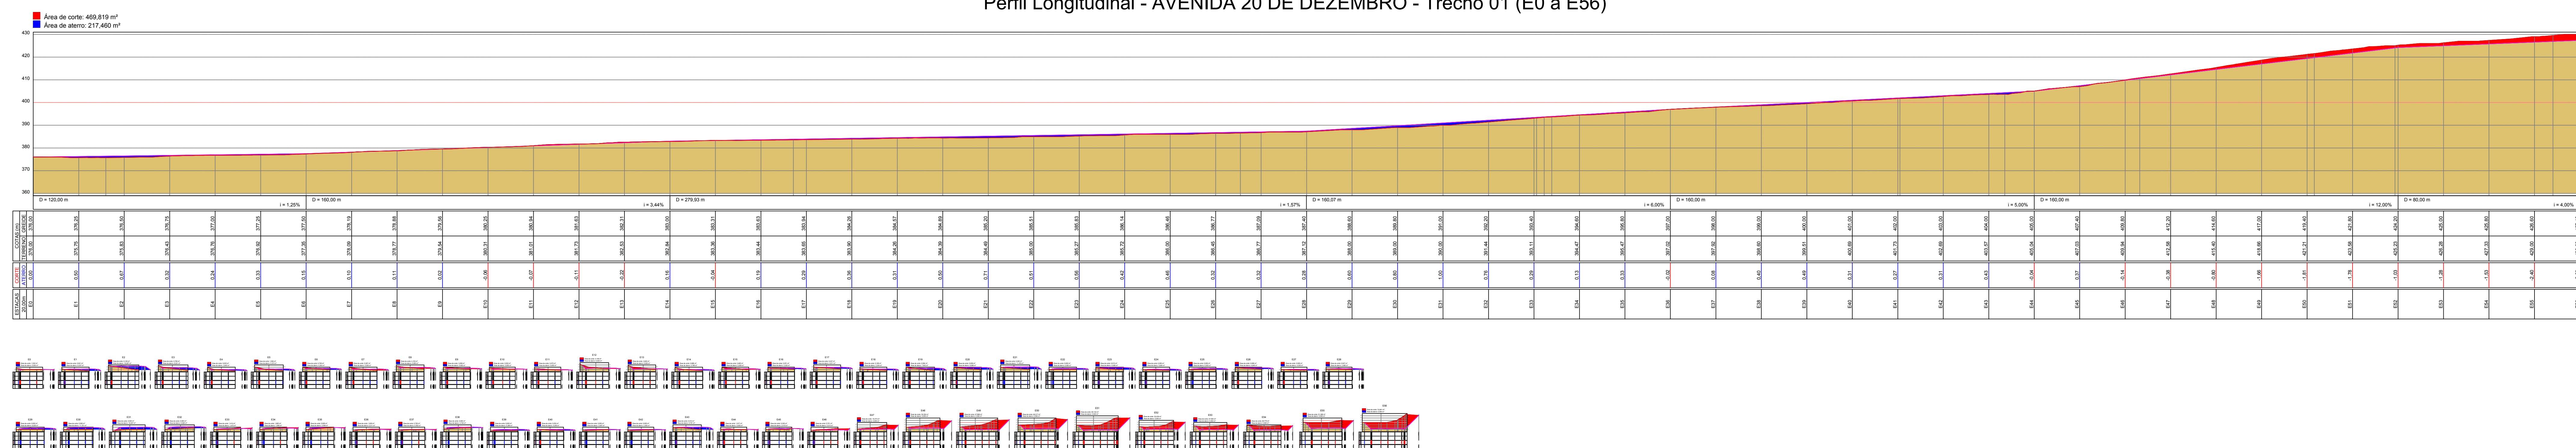

05 PERFIL LONGITUDINAL

PAVIMENTAÇÃO ASFÁLTICA Avenida 20 de Dezembro - Trecho 01		
PREFEITURA MUNICIPAL CERRO GRANDE	PROPRIETÁRIO: Prefeitura Municipal de Cerro Grande	
	CNPJ 92.005.545/0001-09	
	RESPONSÁVEL TÉCNICO: Francis Campagnolo CREA-RS 236817	
DATA: 27/02/2023	ESCALA: Indicada	PRANCHA: 5/5