



RUA SCHIMITH

SEÇÃO TIPO DE PAVIMENTAÇÃO

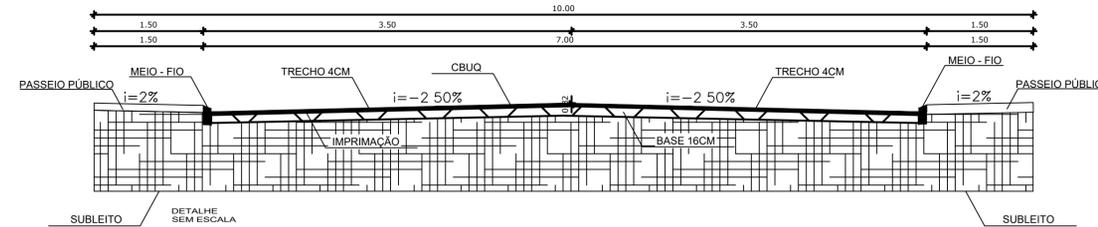


TRECHO - FAIXA ROLAMENTO 4CM CBUQ - LARGURA 3,50M CADA VIA

Item	Descrição	Espessura
	C.B.U.Q	4 CM
	PINTURA DE LIGAÇÃO	-
	IMPRIMAÇÃO	-
	BASE - BRITA GRADUADA SIMPLES	16 CM
	REGULARIZAÇÃO E COMPACTAÇÃO	20 CM

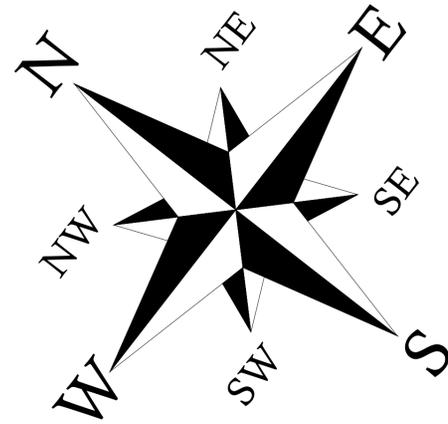

QUADRO QUANTIDADE PAVIMENTAÇÃO

	TRECHO	EXTENSÃO MÉDIA	LARGURA MÉDIA	ÁREA TOTAL	PINTURA DE LIGAÇÃO	CBUQ	
						ESP (M)	VOL (M3)
	FAIXA ROLAMENTO	350,00M	7,00M	2.450,00M2	2.450,00M2	0,04M	98,00
	PASSEIO PÚBLICO	681,26M X 1,50M		1021,89M2			
	TOTAL:				2.450,00M2		98,00

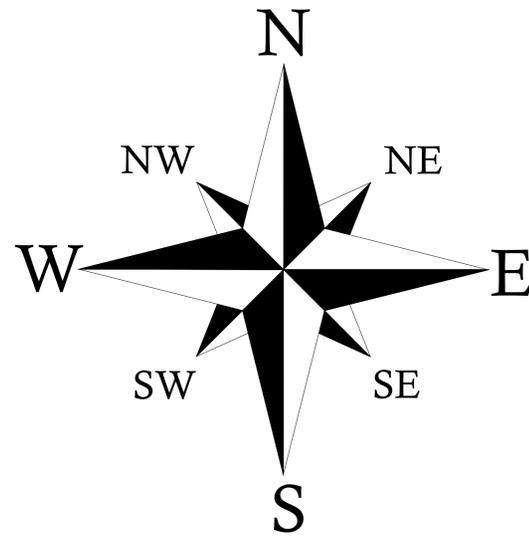

LEGENDA - DRENAGEM


TUBULAÇÃO A SER EXECUTADO 400MM:	
BOCA DE LOBO A SER EXECUTADO	

01 DRENAGEM
1/500


QUANTITATIVOS DRENAGEM

NOME DE RUA :	TUBO CONCRETO D=400MM	BOCA DE LOBO A SER EXECUTADA
RUA SCHIMITH	6,00+93,00+6,00+87,00+53,00+6,00M 251,00M	7 UNIDADES

PREFEITURA CERRO GRANDE			
PAVIMENTAÇÃO ASFÁLTICA RUA SCHIMITH RUA AMÉRICA, CENTRO - CERRO GRANDE - RS			
PROPRIETÁRIO : PREFEITURA MUNICIPAL DE CERRO GRANDE			
RESPONSÁVEL TÉCNICO: ENG. FRANCIS CAMPAGNOLO CREA: RS 236.817			
DATA: MARÇO/2022	ESCALA: INDICADA	ÁREA TERRENO:	PRANCHA: 02

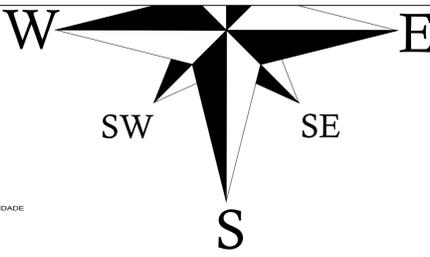


350m

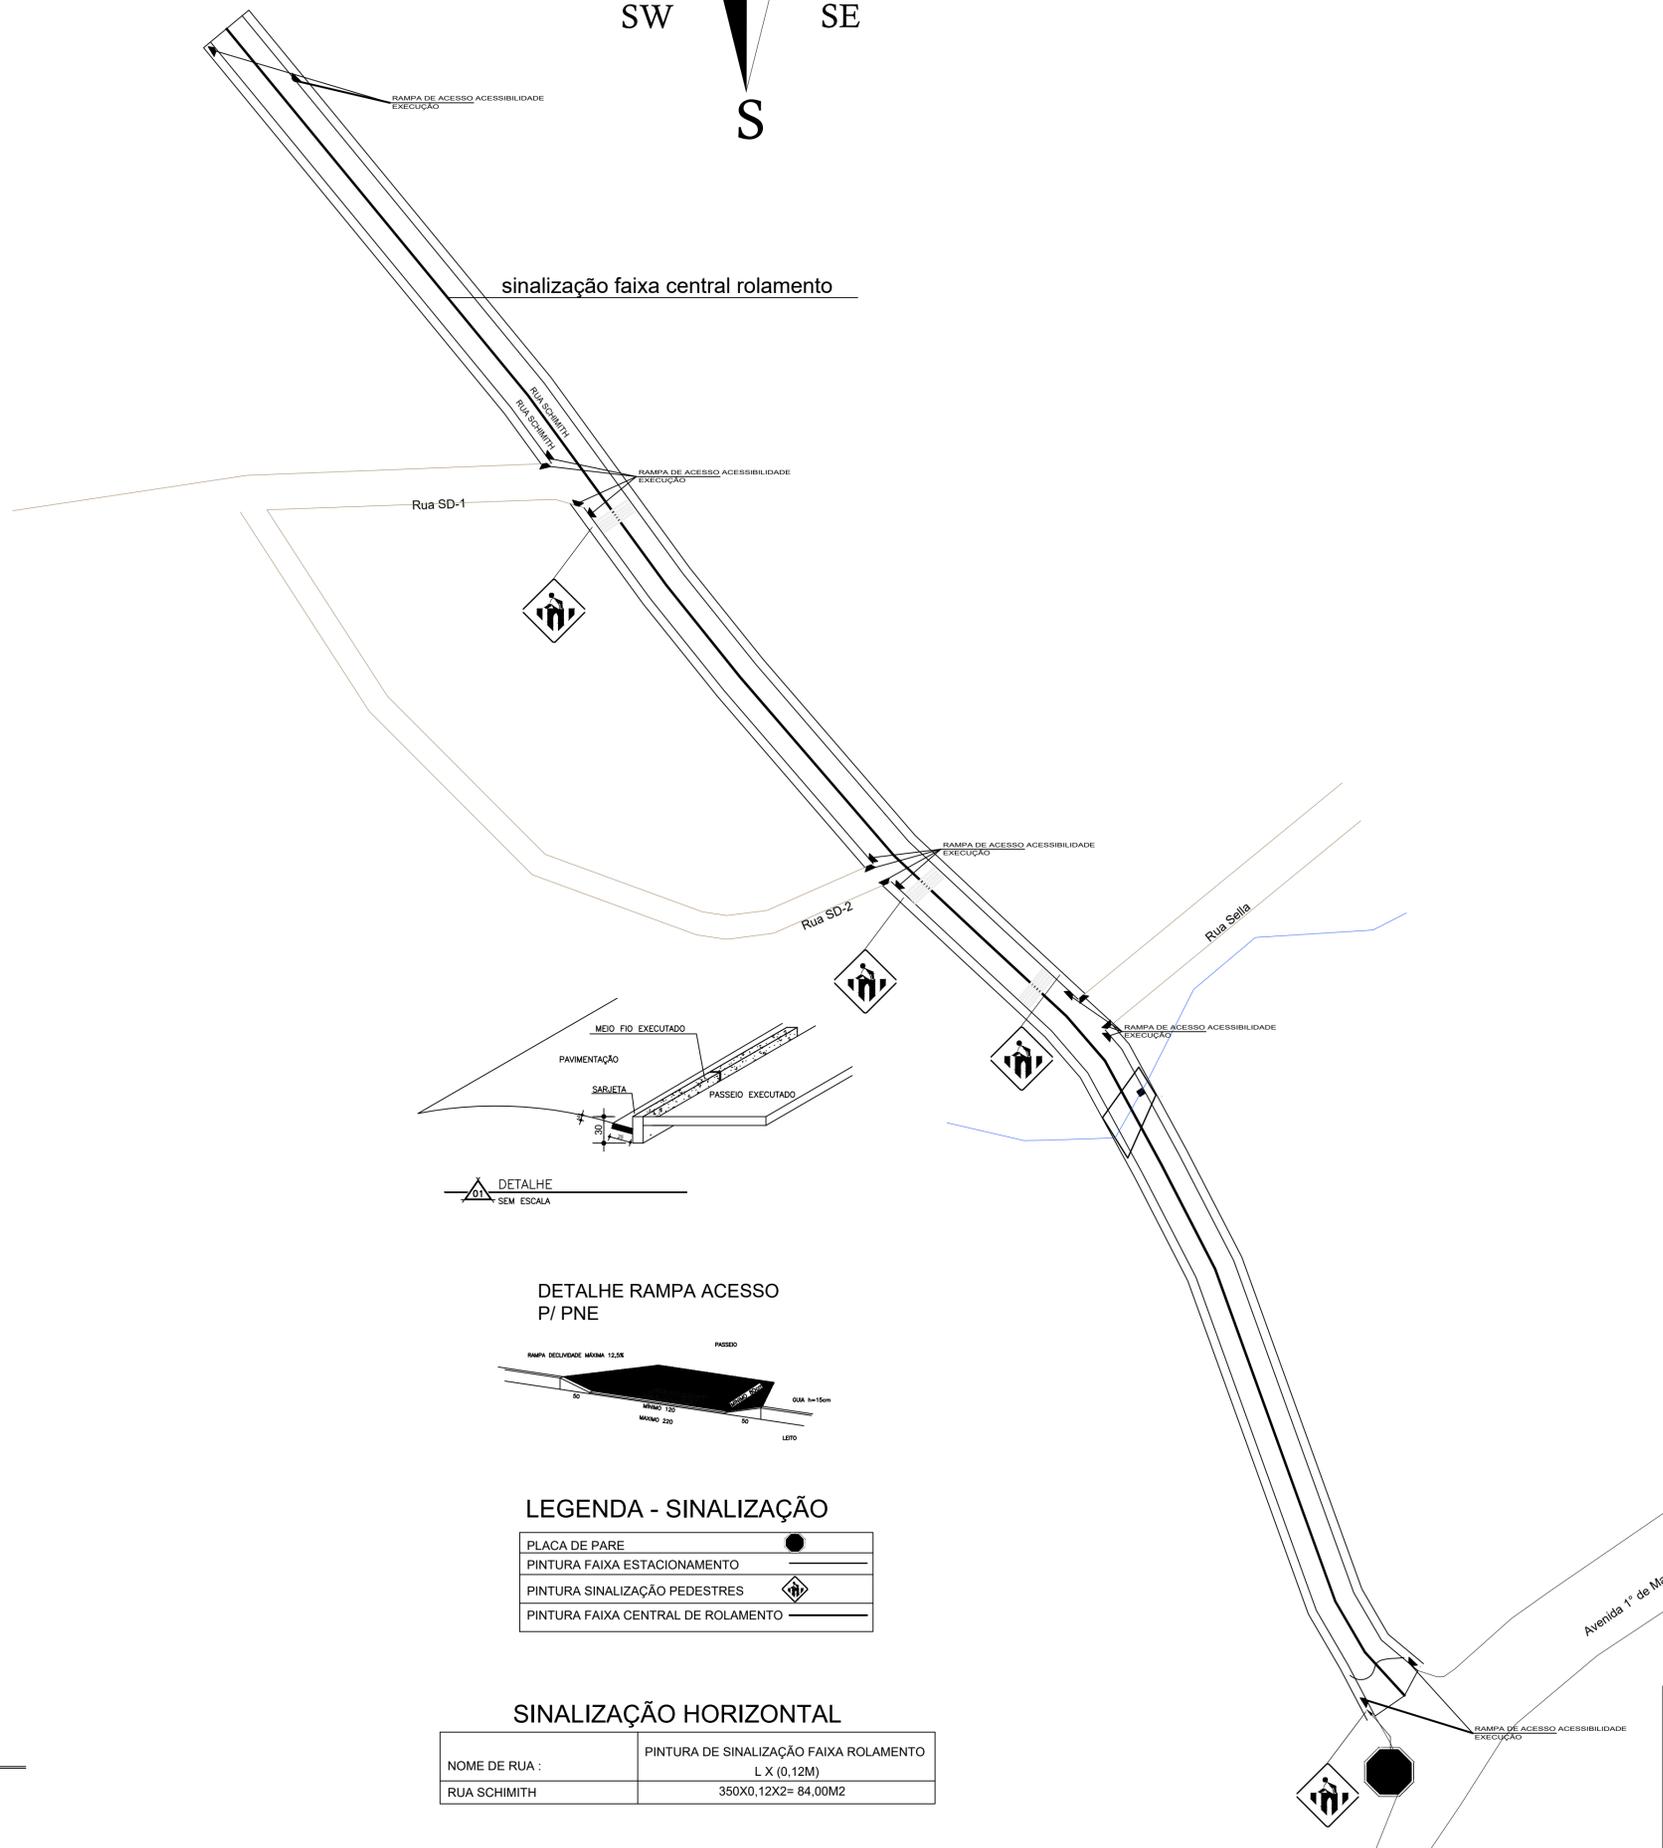

DETALHE SEM ESCALA

DETALHE RAMPA ACESSO P/ PNE

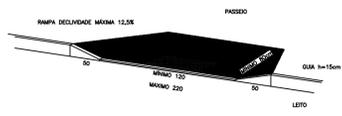

LEGENDA - SINALIZAÇÃO

PLACA DE PARE	●
PINTURA FAIXA ESTACIONAMENTO	—
PINTURA SINALIZAÇÃO PEDESTRES	⬇
PINTURA FAIXA CENTRAL DE ROLAMENTO	—

SINALIZAÇÃO HORIZONTAL

NOME DE RUA :	PINTURA DE SINALIZAÇÃO FAIXA ROLAMENTO L X (0,12M)
RUA SCHIMITH	350X0,12X2= 84,00M2

PROJETO DE SINALIZAÇÃO
ESCALA: 1/600

PREFEITURA CERRO GRANDE	PAVIMENTAÇÃO ASFÁLTICA RUA SCHIMITH RUA AMÉRICA, CENTRO - CERRO GRANDE - RS			
	PROPRIETÁRIO : PREFEITURA MUNICIPAL DE CERRO GRANDE			
	RESPONSÁVEL TÉCNICO: ENG. FRANCIS CAMPAGNOLLO CREA: RS 236.817			
	DATA: MARÇO/2022	ESCALA: INDICADA	ÁREA TERRENO: INDICADA	FRANCHA: 03

Perfil Longitudinal da RUA SCHIMITH




01 PERFIL LONGITUDINAL - PLANIALTIMÉTRICO
ESCALA: 1/700

PREFEITURA CERRO GRANDE	PAVIMENTAÇÃO ASFÁLTICA RUA SCHIMITH RUA AMÉRICA, CENTRO - CERRO GRANDE - RS			
	PROPRIETÁRIO: PREFEITURA MUNICIPAL DE CERRO GRANDE			
	RESPONSÁVEL TÉCNICO: ENG. FRANCIS CAMPAGNOLLO CREA: RS 236.817			
	DATA: MARÇO/2022	ESCALA: INDICADA	ÁREA TERRENO:	FRANCHA: 04

NOTA: NO LOCAL SERÁ NECESSÁRIO REALIZAR OS SERVIÇOS DE DRENAGEM E MEIO FIO.

SINALIZAÇÃO VERTICAL - DETALHE

DETALHE PLACA E TUBOS DE SINALIZAÇÃO

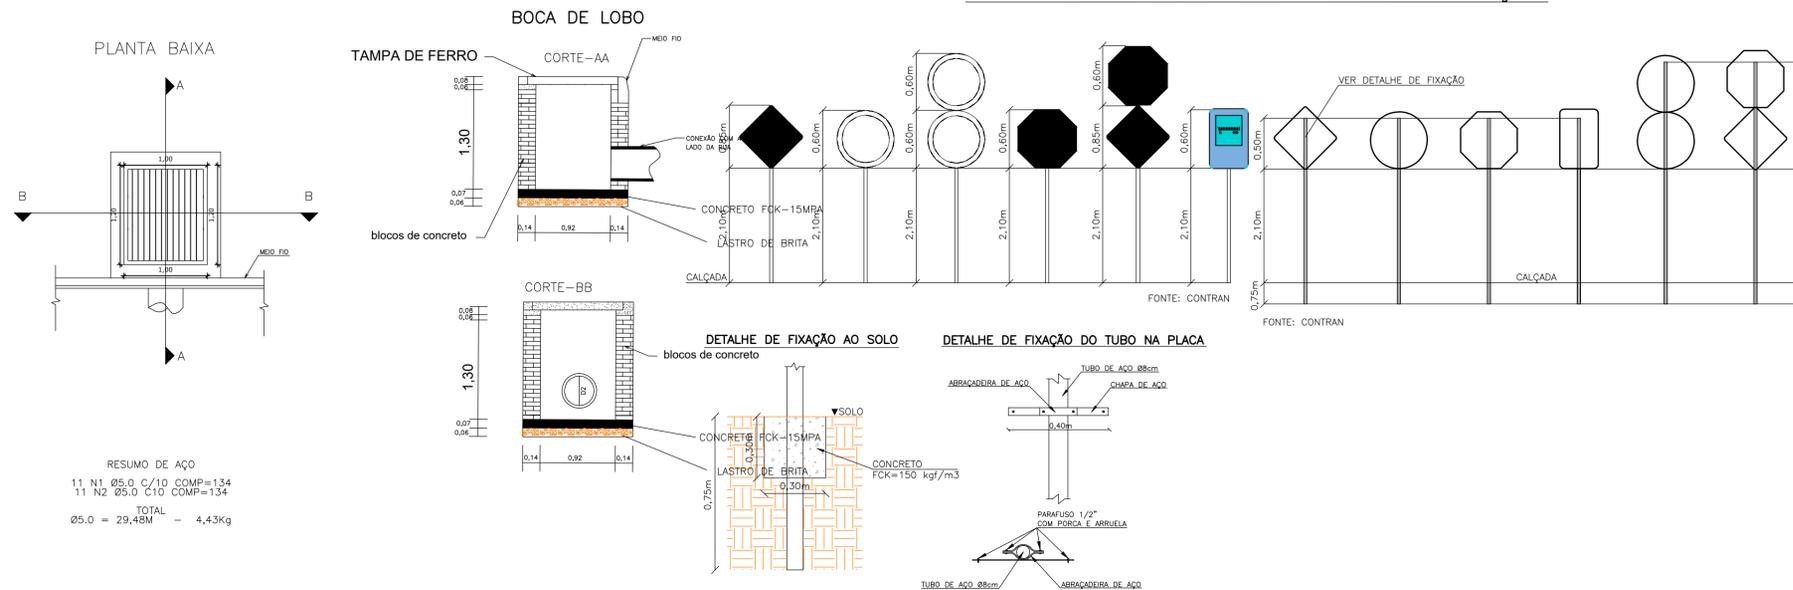

NOTA: NO LOCAL SERÁ NECESSÁRIO REALIZAR OS SERVIÇOS DE DRENAGEM E MEIO FIO.

SINALIZAÇÃO HORIZONTAL

