



RUA CASTRO ALVES
SOBRE PEDRAS POLIÉDRICAS
tipo de seção de pavimentação


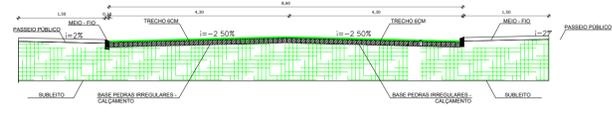


Item	Descrição	Espessura
1	C.B.U.Q	3 CM
2	PINTURA DE LIGAÇÃO	—
3	REPERFILAGEM	3 CM
4	PINTURA DE LIGAÇÃO	—
5	CAÇAMENTO EXISTENTE	—


RUA CASTRO ALVES - SOLO NATURAL
tipo de seção de pavimentação

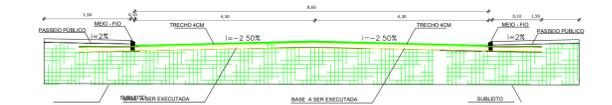


Item	Descrição	Espessura
1	C.B.U.Q	4 CM
2	PINTURA DE LIGAÇÃO	—
3	APRIMAÇÃO	—
4	BASE - BRITA GRADUADA SIMPLES	16 CM
5	REGULARIZAÇÃO E COMPACTAÇÃO	20 CM

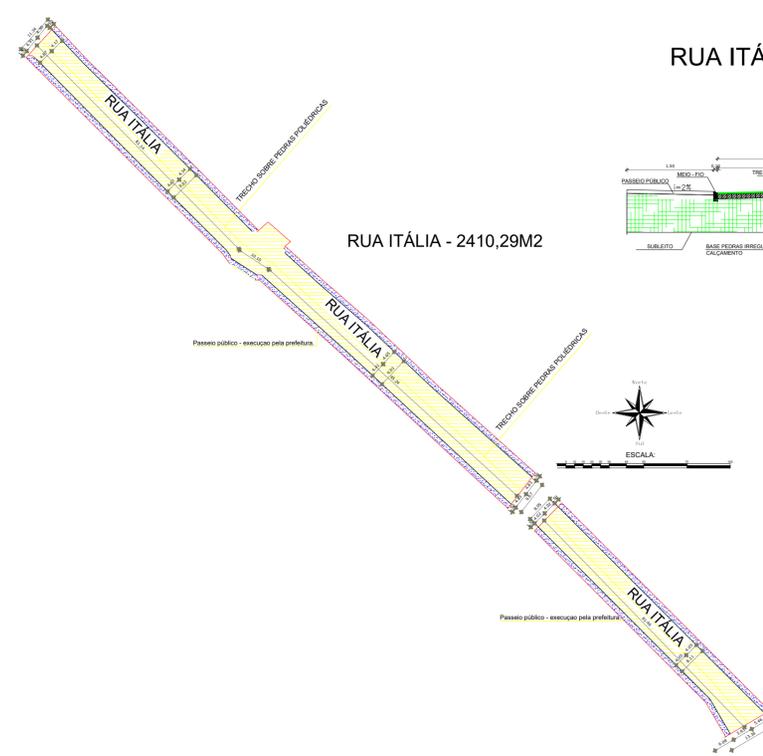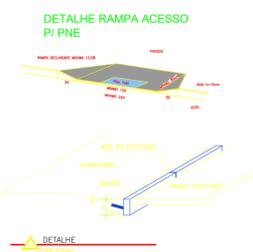


RUA ITÁLIA SOBRE PEDRAS POLIÉDRICAS
tipo de seção de pavimentação

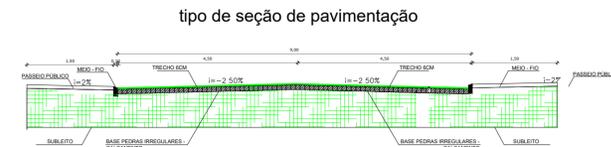

Item	Descrição	Espessura
1	C.B.U.Q	3 CM
2	PINTURA DE LIGAÇÃO	—
3	REPERFILAGEM	3 CM
4	PINTURA DE LIGAÇÃO	—
5	CAÇAMENTO EXISTENTE	—

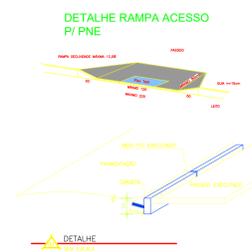


RUA DA MATRIZ
SOBRE PEDRAS POLIÉDRICAS
tipo de seção de pavimentação

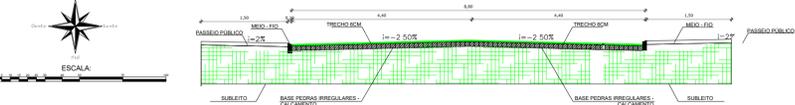

Item	Descrição	Espessura
1	C.B.U.Q	3 CM
2	PINTURA DE LIGAÇÃO	—
3	REPERFILAGEM	3 CM
4	PINTURA DE LIGAÇÃO	—
5	CAÇAMENTO EXISTENTE	—




RUA CRISTOVÃO COLOMBO
SOBRE PEDRAS POLIÉDRICAS
tipo de seção de pavimentação

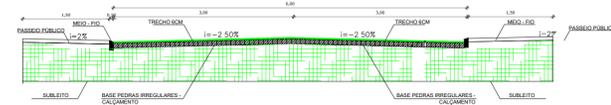

Item	Descrição	Espessura
1	C.B.U.Q	3 CM
2	PINTURA DE LIGAÇÃO	—
3	REPERFILAGEM	3 CM
4	PINTURA DE LIGAÇÃO	—
5	CAÇAMENTO EXISTENTE	—







RUA CRISTOVÃO COLOMBO - SOLO NATURAL
tipo de seção de pavimentação

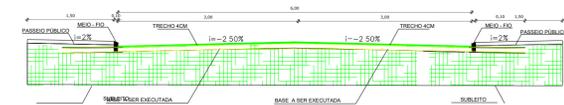



Item	Descrição	Espessura
1	C.B.U.Q	4 CM
2	PINTURA DE LIGAÇÃO	—
3	APRIMAÇÃO	—
4	BASE - BRITA GRADUADA SIMPLES	16 CM
5	REGULARIZAÇÃO E COMPACTAÇÃO	20 CM



PREFEITURA CERRO GRANDE	PAVIMENTAÇÃO ASFÁLTICA RUA AMÉRICA, CENTRO - CERRO GRANDE - RS			
	PROPRIETÁRIO : PREFEITURA MUNICIPAL DE CERRO GRANDE			
	RESPONSÁVEL TÉCNICO: ENG. FRANCIS CAMPANOLO CREA: RS 236.817			
	DATA: JANEIRO/2024	ESCALA: INDICADA	ÁREA TERRENO: INDICADA	PRANCHA: 01


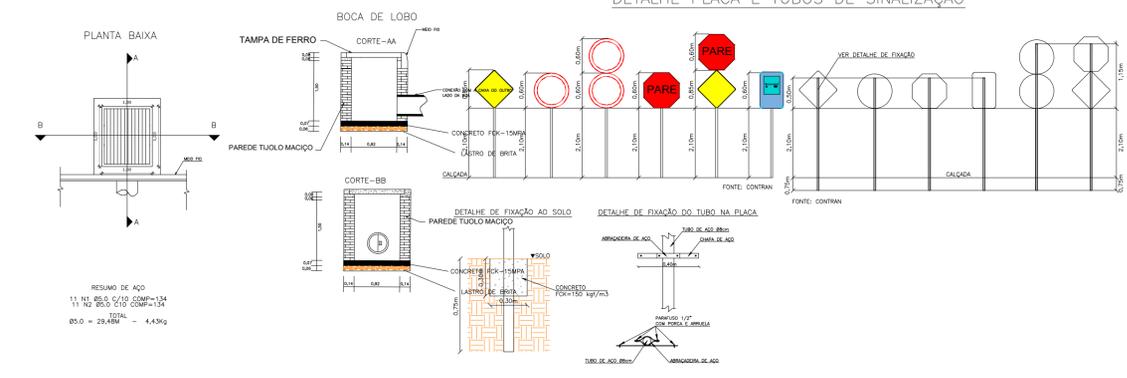
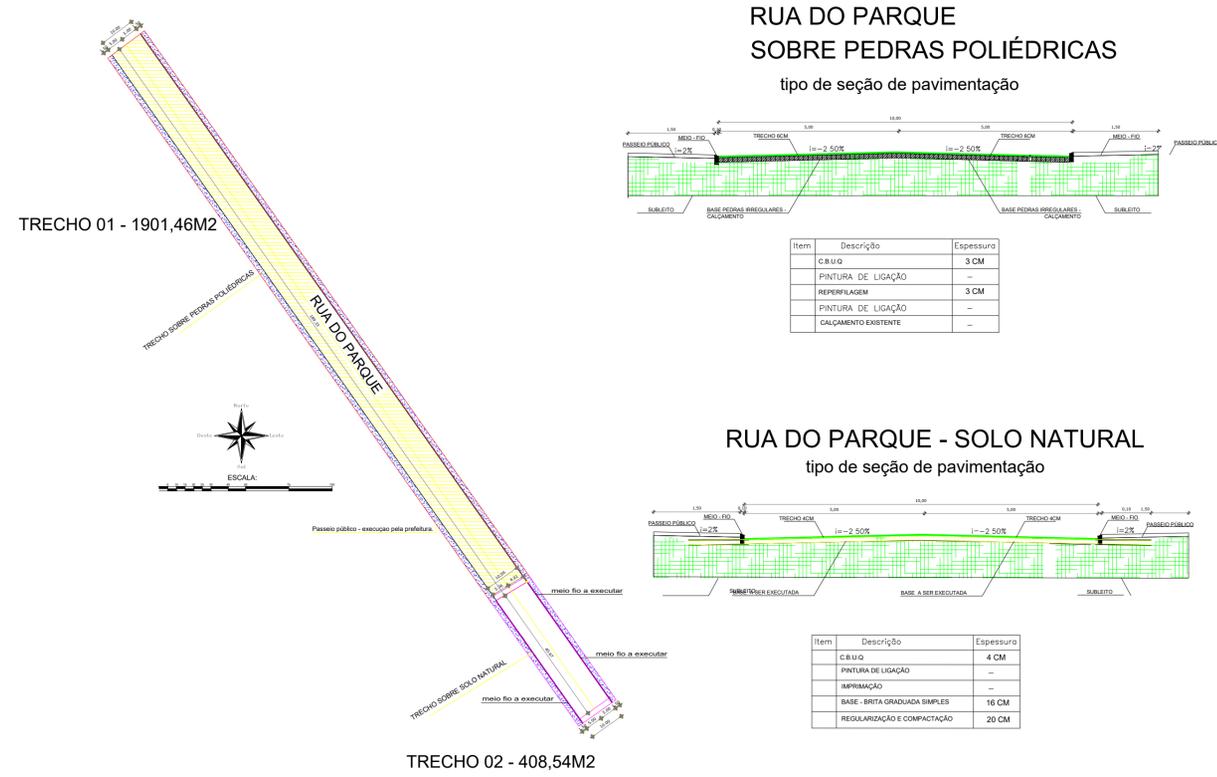
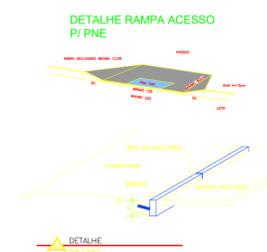
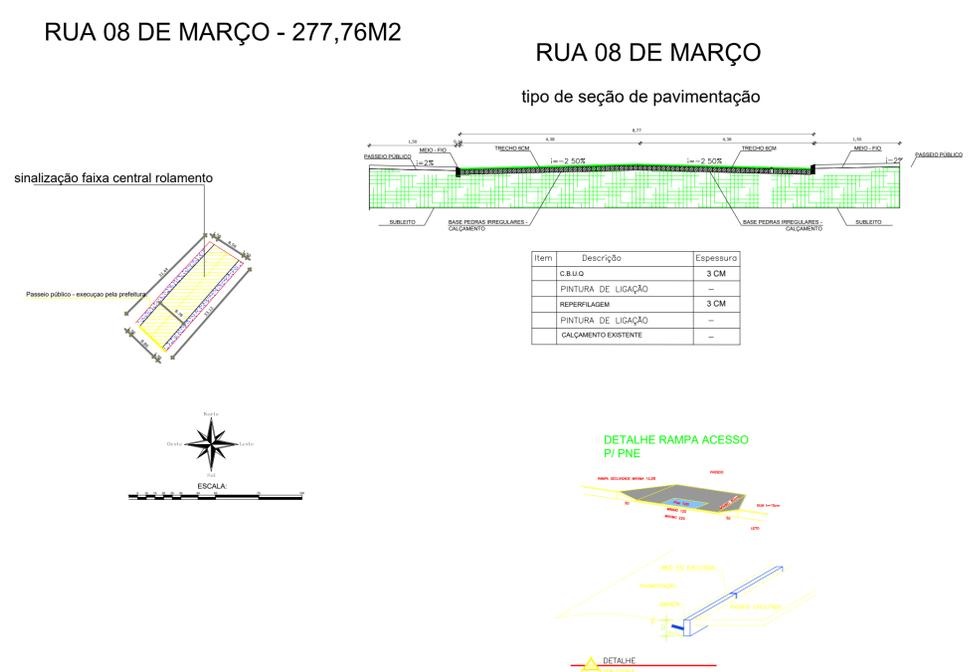
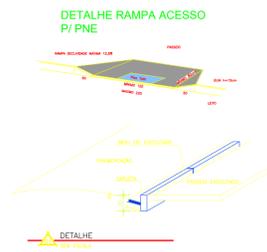
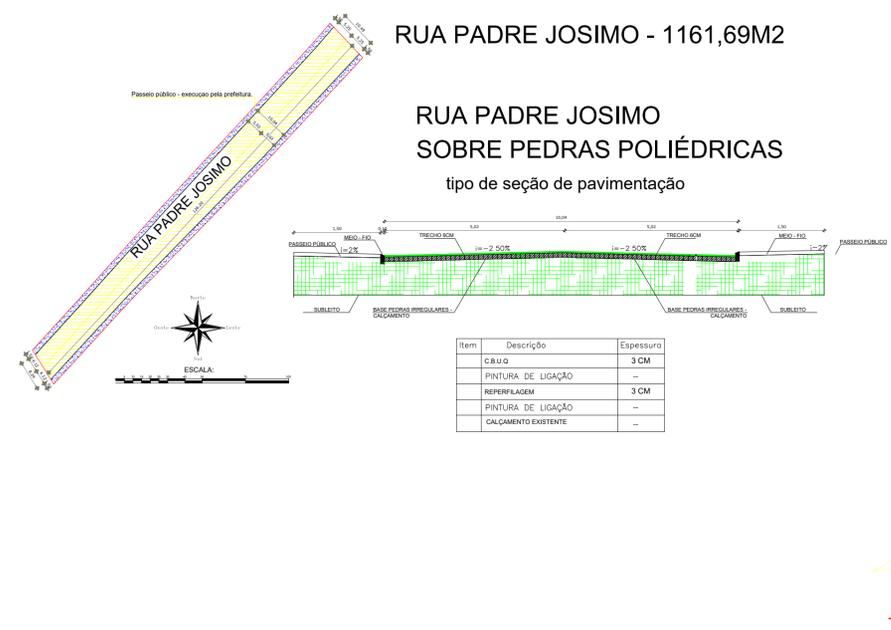


NOTA: NO LOCAL JÁ SE ENCONTRAM FINALIZADOS OS SERVIÇOS DE DRENAGEM E MEIO FIO, CASO NECESSITE ALGUM REPARO OU CONSTRUÇÃO, DEVERÁ SER SEGUIDOS OS PROCEDIMENTOS ABAIXO, SENDO DE RESPONSABILIDADE DA PREFEITURA MUNICIPAL

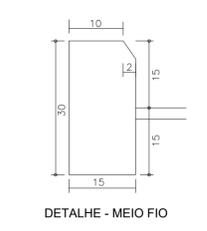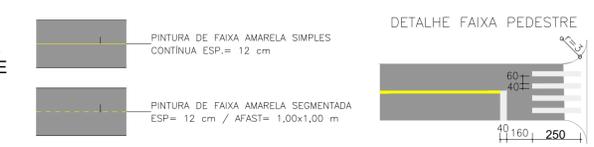


SINALIZAÇÃO HORIZONTAL

PREFEITURA CERRO GRANDE	PAVIMENTAÇÃO ASFÁLTICA RUA AMÉRICA, CENTRO - CERRO GRANDE - RS			
	PROPRIETÁRIO : PREFEITURA MUNICIPAL DE CERRO GRANDE			
	RESPONSÁVEL TÉCNICO: ENG. FRANCIS CAMPAGNOLO CREA: RS 236.817			
	DATA: JANEIRO/2024	ESCALA: INDICADA	ÁREA TERRENO: INDICADA	PRANCHA: 02

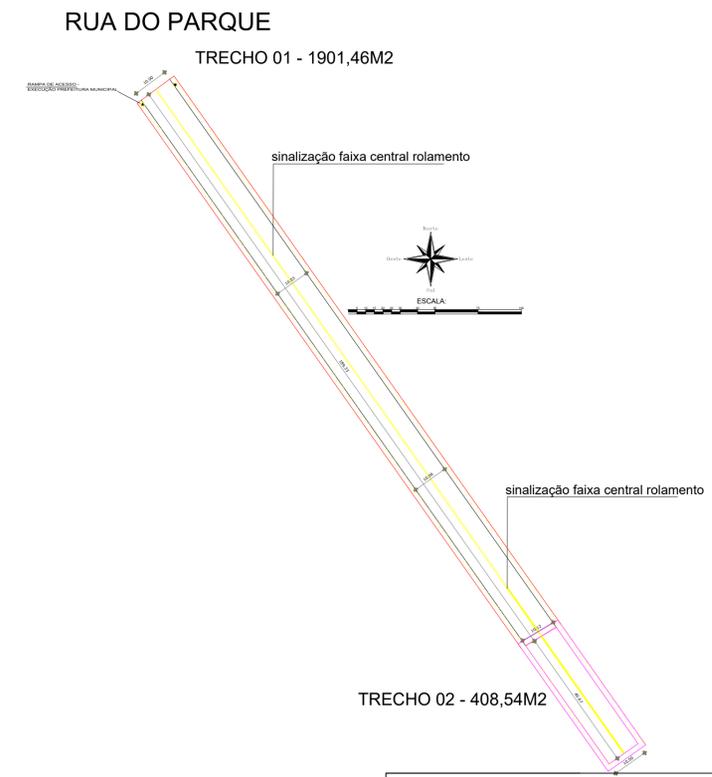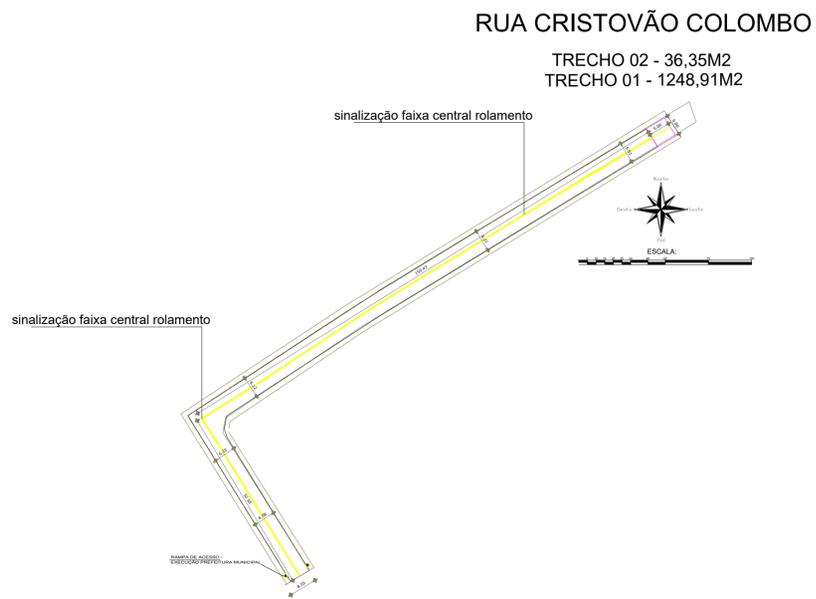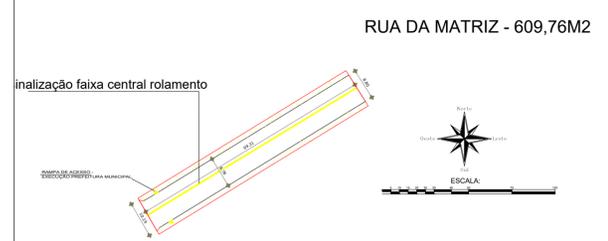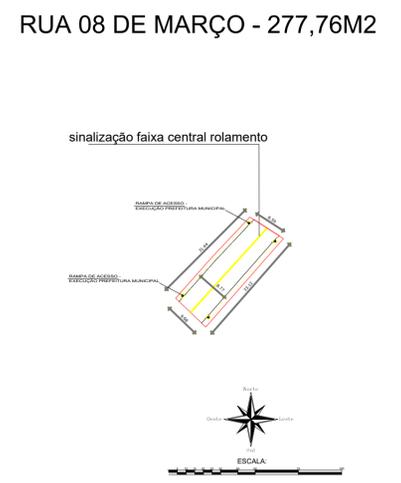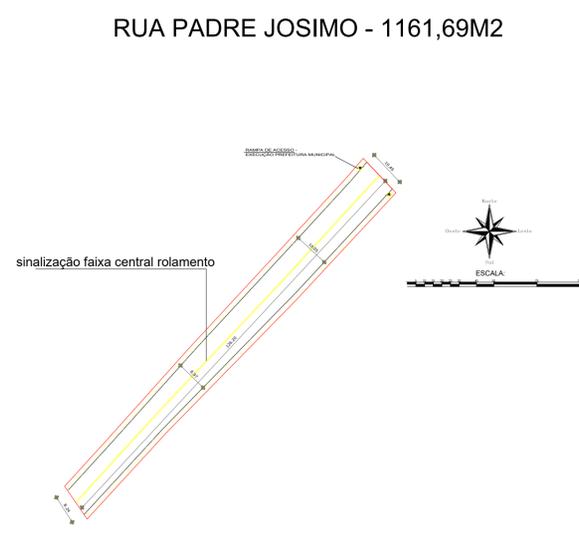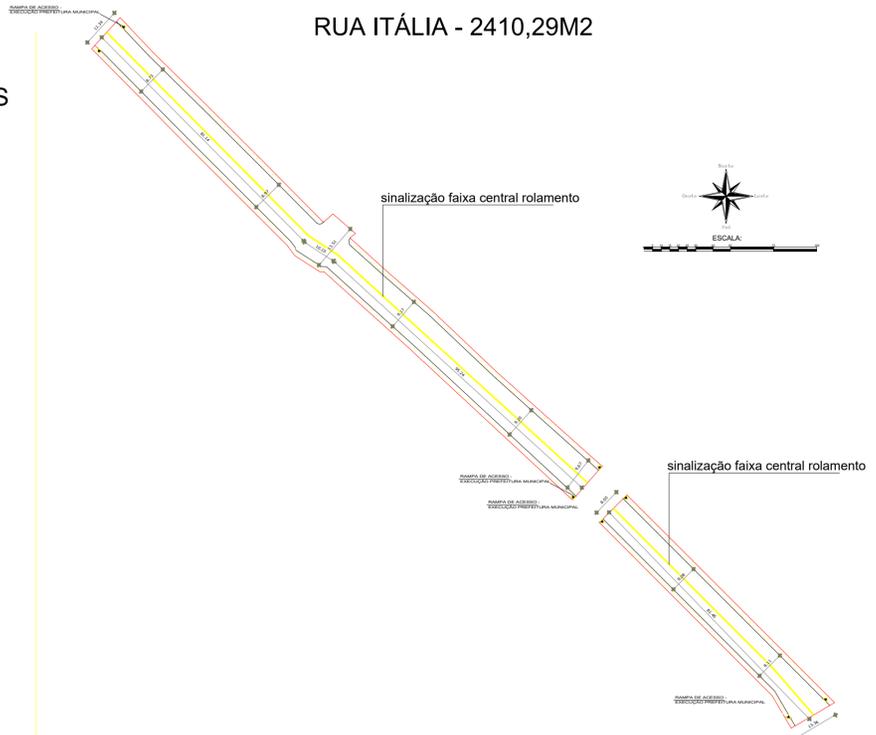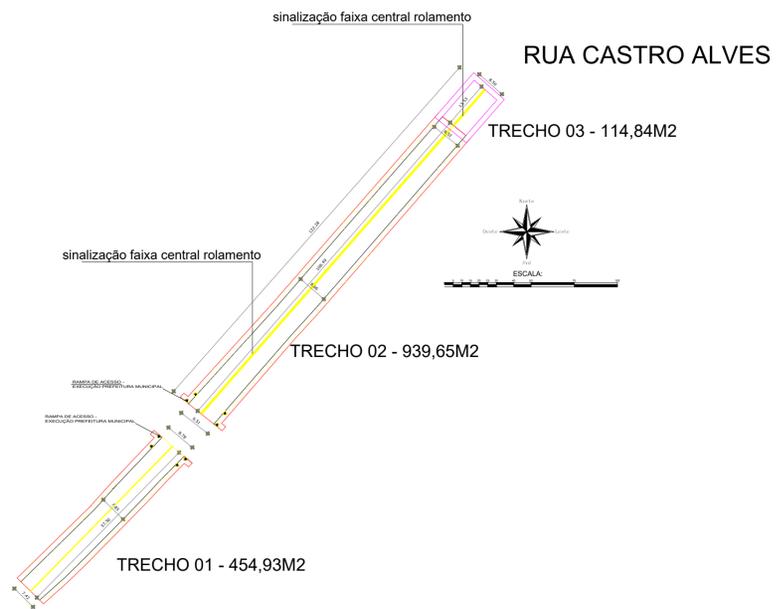

PREFEITURA CERRO GRANDE	PAVIMENTAÇÃO ASFÁLTICA			
	RUA AMÉRICA, CENTRO - CERRO GRANDE - RS			
	PROPRIETÁRIO : PREFEITURA MUNICIPAL DE CERRO GRANDE			
	RESPONSÁVEL TÉCNICO: ENG. FRANCIS CAMPAGNOLLO CREA: RS 236.817			
DATA: JANEIRO/2024	ESCALA: INDICADA	ÁREA TERRENO:	PRANCHA: 03	

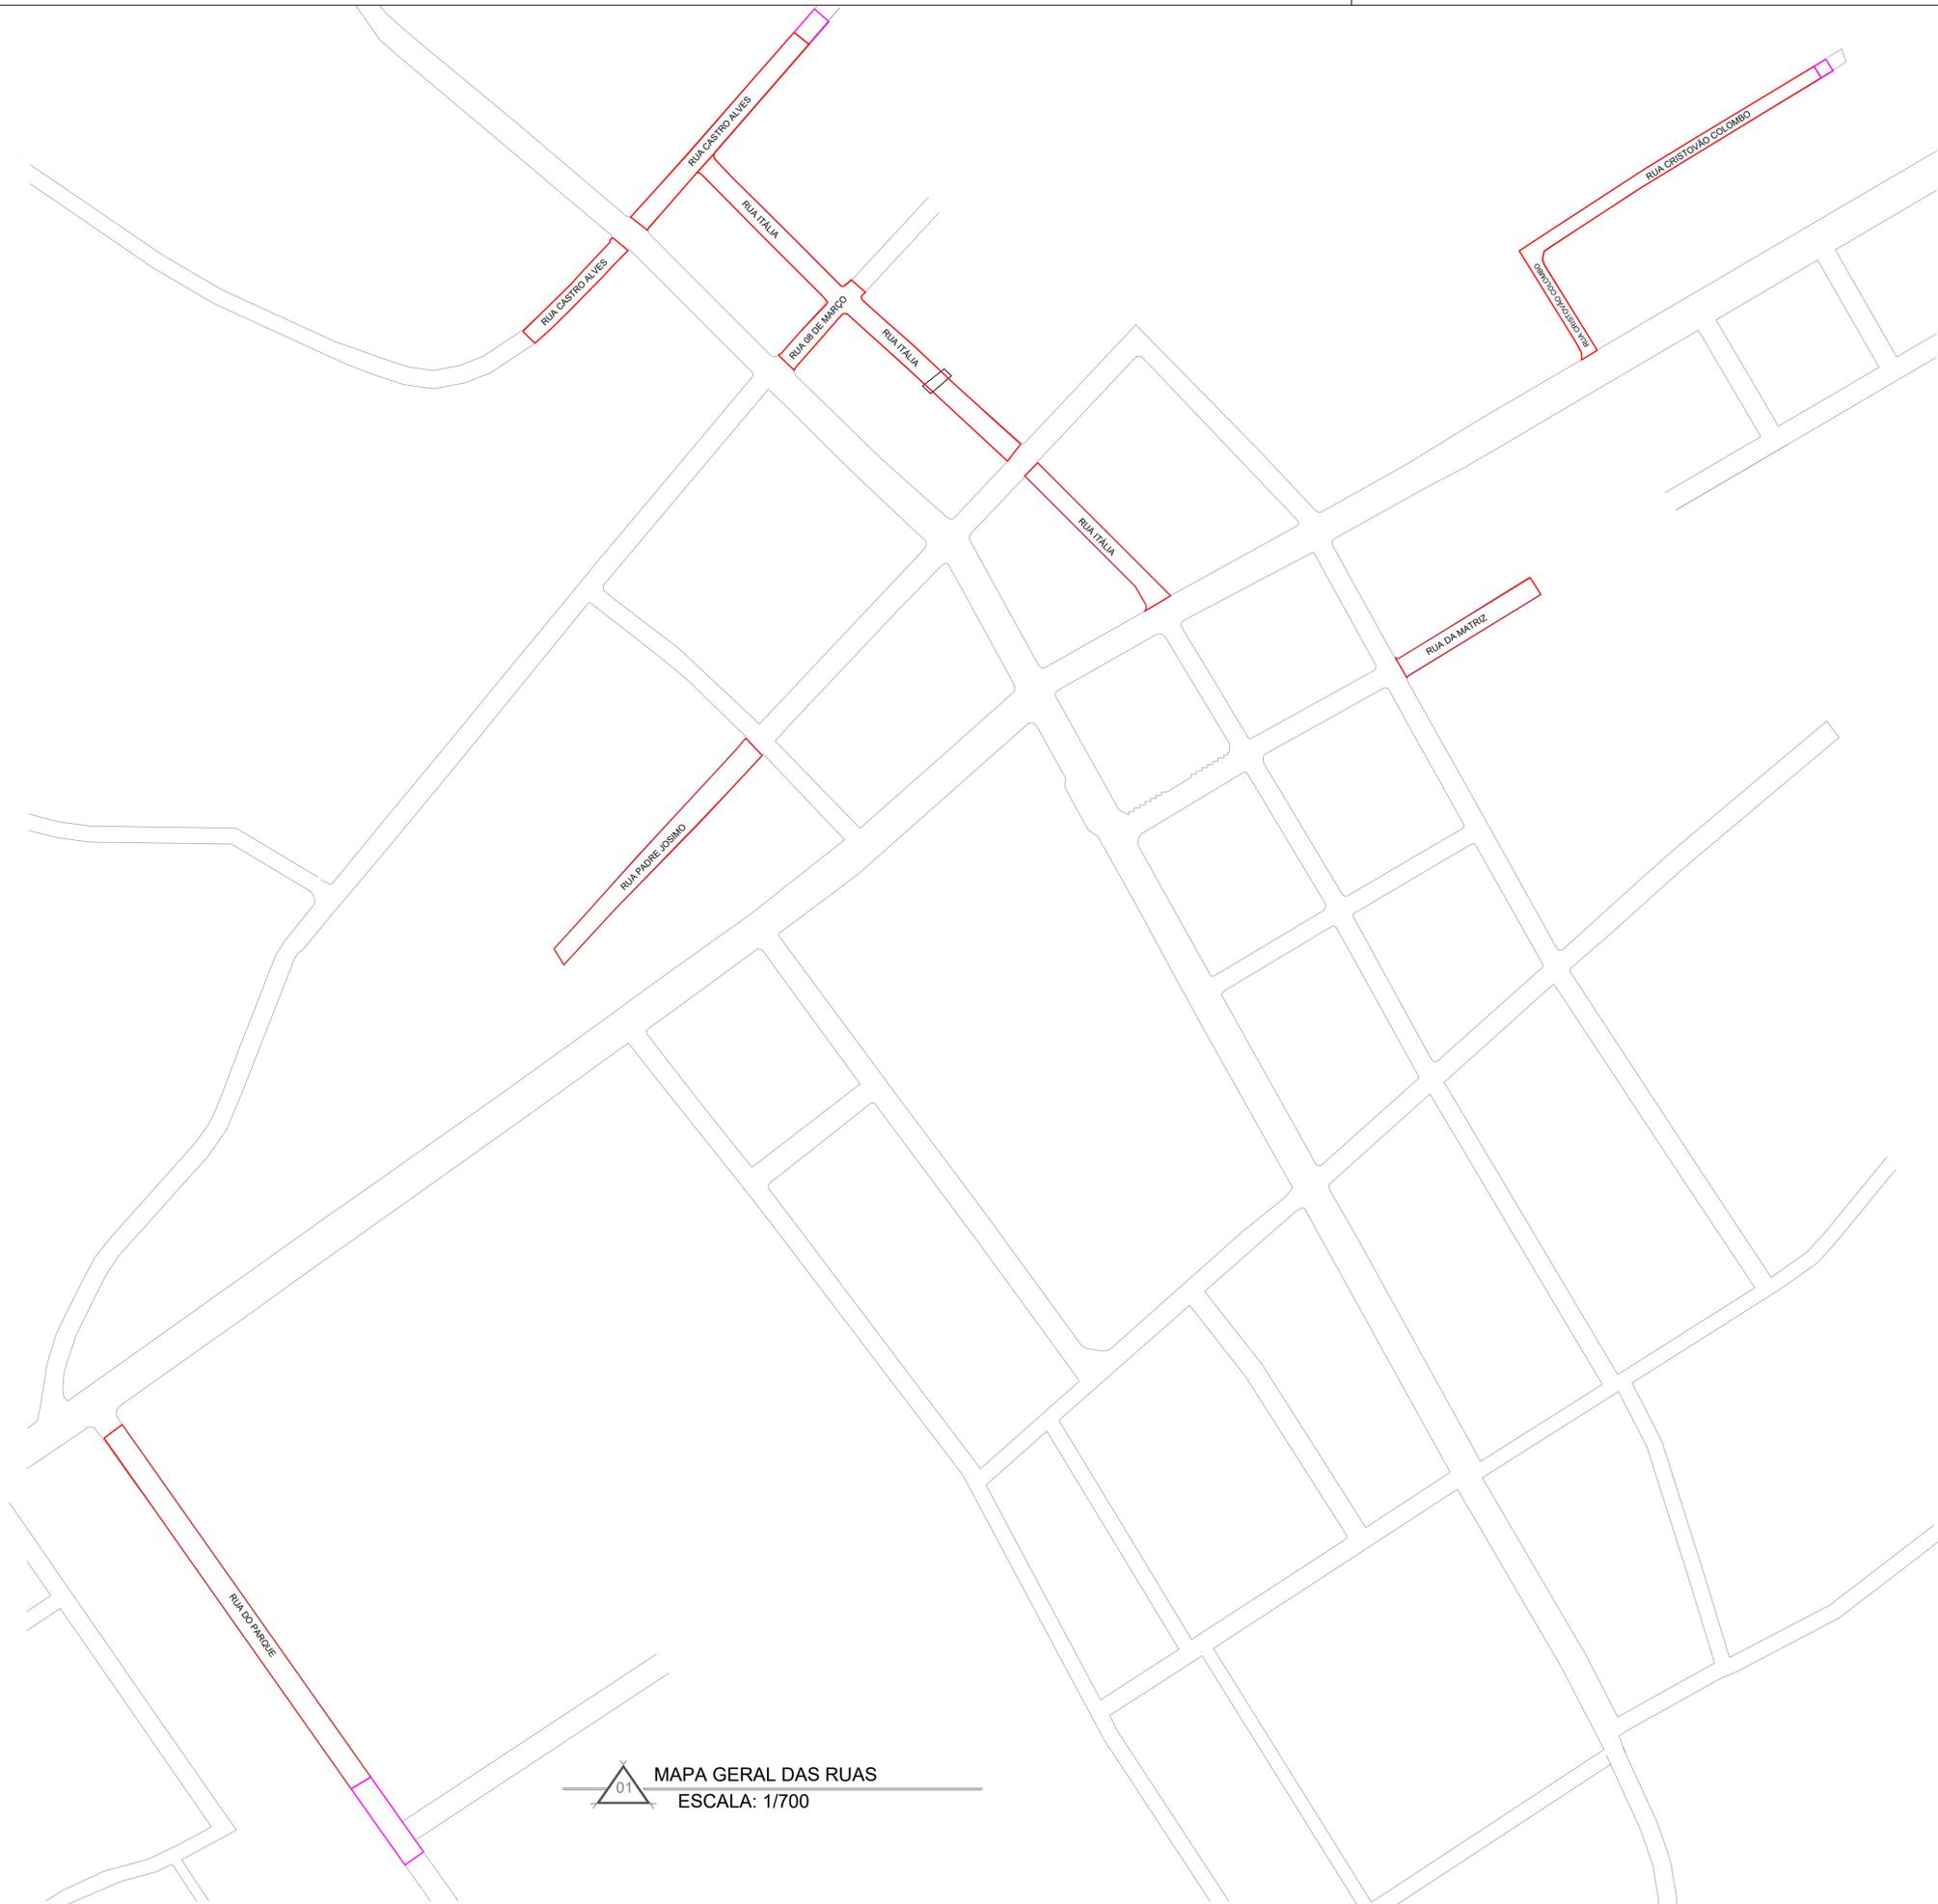


MAPA GERAL DAS RUAS
 ESCALA: 1/700

PREFEITURA CERRO GRANDE	PAVIMENTAÇÃO ASFÁLTICA RUA AMÉRICA, CENTRO - CERRO GRANDE - RS		
	PROPRIETÁRIO : PREFEITURA MUNICIPAL DE CERRO GRANDE		
	RESPONSÁVEL TÉCNICO: ENG. FRANCIS CAMPAGNOLLO CREA: RS 236.817		
	DATA: JANEIRO/2024	ESCALA: INDICADA	ÁREA TERRENO: PRANCHA:
			04

MAPA DE LOCALIZAÇÃO DE RUAS A SEREM ASFALTADAS

Locais: Rua Castro Alves; Rua Itália; Rua 08 de Março; Rua da Matriz; Rua Cristóvão Colombo; e, Rua do Parque

Município: CERRO GRANDE-RS

Data: Janeiro de 2024

Legenda

 Ruas a serem asfaltadas

 Hidrografia

 Sangas

